


STW	MMRH	
		PLOCHY RODINNÝCH DOMOV
		PLOCHY BRTOVÝCH DOMOV
		PLOCHY OBČANSKEJ VYBAVENOSTI
		PLOCHY ZARIADENÍ POLNOHOSPOVÝROBY
		PLOCHY PŘEMÝŠLENÍ, SKLADY A VÝROBNÍ SLUŽEB
		PLOCHY ŠPORTU
		PLOCHY REKREACE/CHATY
		PLOCHY SOKROMNEJ ZELENE
		PLOCHY VEREJNEJ ZELENE
		CINTORIN
		LESNÝ PÁSMY FOND/OCHRANNÉ PÁSMO LEŠA
		TRÁLE TRAVNÉ PORASTY
		BREHOVÉ PORASTY A SPRIEDOVNÁ ZELEŇ
		ORNÁ PÁDA
		RBA2 MIGRAČNÁ CESTA VŤÁKOV
		PLOCHY DOPRAVY/CESTNÉ KOMUNIKÁCIE
		ÚČELOVÉ (POLNÉ A LESNÉ) CESTY
		PARKOVACIE PLOCHY
		PEŠIE TRASY A PRIESTRANSTVIA
		REGIONÁLNE CYKLOTASY
		TURISTICKÉ CHODNIKY
		OCHRANNÉ PÁSMO VŠETKÝCH DRUHOV
		OBECNÝ ZBERNÝ DVOR
		PŘÍPOJNÝ VODOVOD
		PŘÍPOJNÝ PLYNOVOD
		EL. VEDENIE 22kV – VZDUŠNÉ
		TRAFOSTANICA 22/0,4kV
		VODNÉ TOKY/ÚPRAVA KORTA/PROTIPOLYOPATRENIA
		PAKATIHODNOSTI (KOSTOL, KRŽE, KAPLANKY, CINTORIN)
		ARCHEOLOGICKÉ LOKALITY A NÁLEZISKÁ / NKP
		ROZVOJOVÉ LOKALITY
		CENTRUM OBCE
		HRANICA ZASTAVANÉHO OZEMIA
		HRANICA KATASTRÁLNÉHO OZEMIA

- ARCHEOLOGICKÉ LOKALITY A NÁLEZISKÁ
- 1 HISTORICKÉ JADRO OBCE
- 2 POLOHA VYSOKÝ VRCH – MOHYLNÍK NKP 1823/1
- 3 TERASA SOTOUK TOKOV HRABOVEC A BRODOK
- 4 POLOHA MICHALOVA HORA

ZOZNAM VEREJNOPROSPEŠNÝCH STAVIEB

- A STAVBY VEREJNEJ OBČANSKEJ VYBAVENOSTI
1. REKONŠTRUKCIA A ROZŠIŘENIE ŠPORTOVÉHO AREÁLU NA VACŤELOVÝ ŠPORTOVO–RELAXAČNÝ KOMPLEX, BUDOVANIE NOVÝCH ŠPORTOVÝCH
 2. VYBUDOVANIE PLACHÍ PRE SEPAROVANÝ ZBER TKO A KOPOSTARBN
 3. VYBUDOVANIE PROTIPOVODOVÝCH ZDIEŤ
 4. VYSTAŘA TELOCUČNE
 5. VYBUDOVANIE TURISTICKÝCH A CYKLISTICKÝCH TRÁS
 6. VYBUDOVANIE DENNEHO STACIONÁRA PRE SENIOROV
- B DOPRAVNÉ STAVBY
7. PŘELOŽKA CESTY II/545 V KATEGÓRII C 11,5/70 – ZAPADNÝ OBCHAT SIDLA
 8. ÚPRAVA A REKONŠTRUKCIA PŘELAZOVÉHO ÚSEKU CESTY II/545 S OBOSTRANNÝMI CHODNIKAMI
 9. ROZŠIŘENIE SÍTE MESTSKÝCH KOMUNIKÁCIÍ V NOVÝCH LOKALITÁCH
 10. REKONŠTRUKCIA MESTSKÝCH KOMUNIKÁCIÍ A ICH ÚPRAVA NA POŽADOVANÉ KATEGÓRIE
 11. PEŠIE PŘESTRANSTVO V CENTRE OBCE (PŘI OČO)
 12. VYBUDOVANIE VEREJNÝCH ODSTAVNÝCH PARKOVISK
 13. VYBUDOVANIE PEŠÍCH KOMUNIKÁCIÍ V OBČI A V ROZVOJOVÝCH LOKALITÁCH
 14. VYSTAŘA ZASTÁVK SÁD SO ZASTÁVKOVÝMI PRUHMI VRAŤANÉ PŘESTŘESKOV
- C STAVBY TECHNICKÉJ INFRAŠTRUKTURY ÚZEMIA
15. ROZŠIŘENIE SÍTE VEREJNEHO VODOVODU
 16. ROZŠIŘENIE SÍTE VEREJNEHO PLYNOVODU
 17. ROZŠIŘENIE SÍTE EL. VEDENIA S VYBUDOVANÍM NOVÝCH A
 18. ROZŠIŘENIE SÍTE TELEFONNÝCH ROZVODOV
 19. VYBUDOVANIE VEREJNEJ KANALIZÁCIE

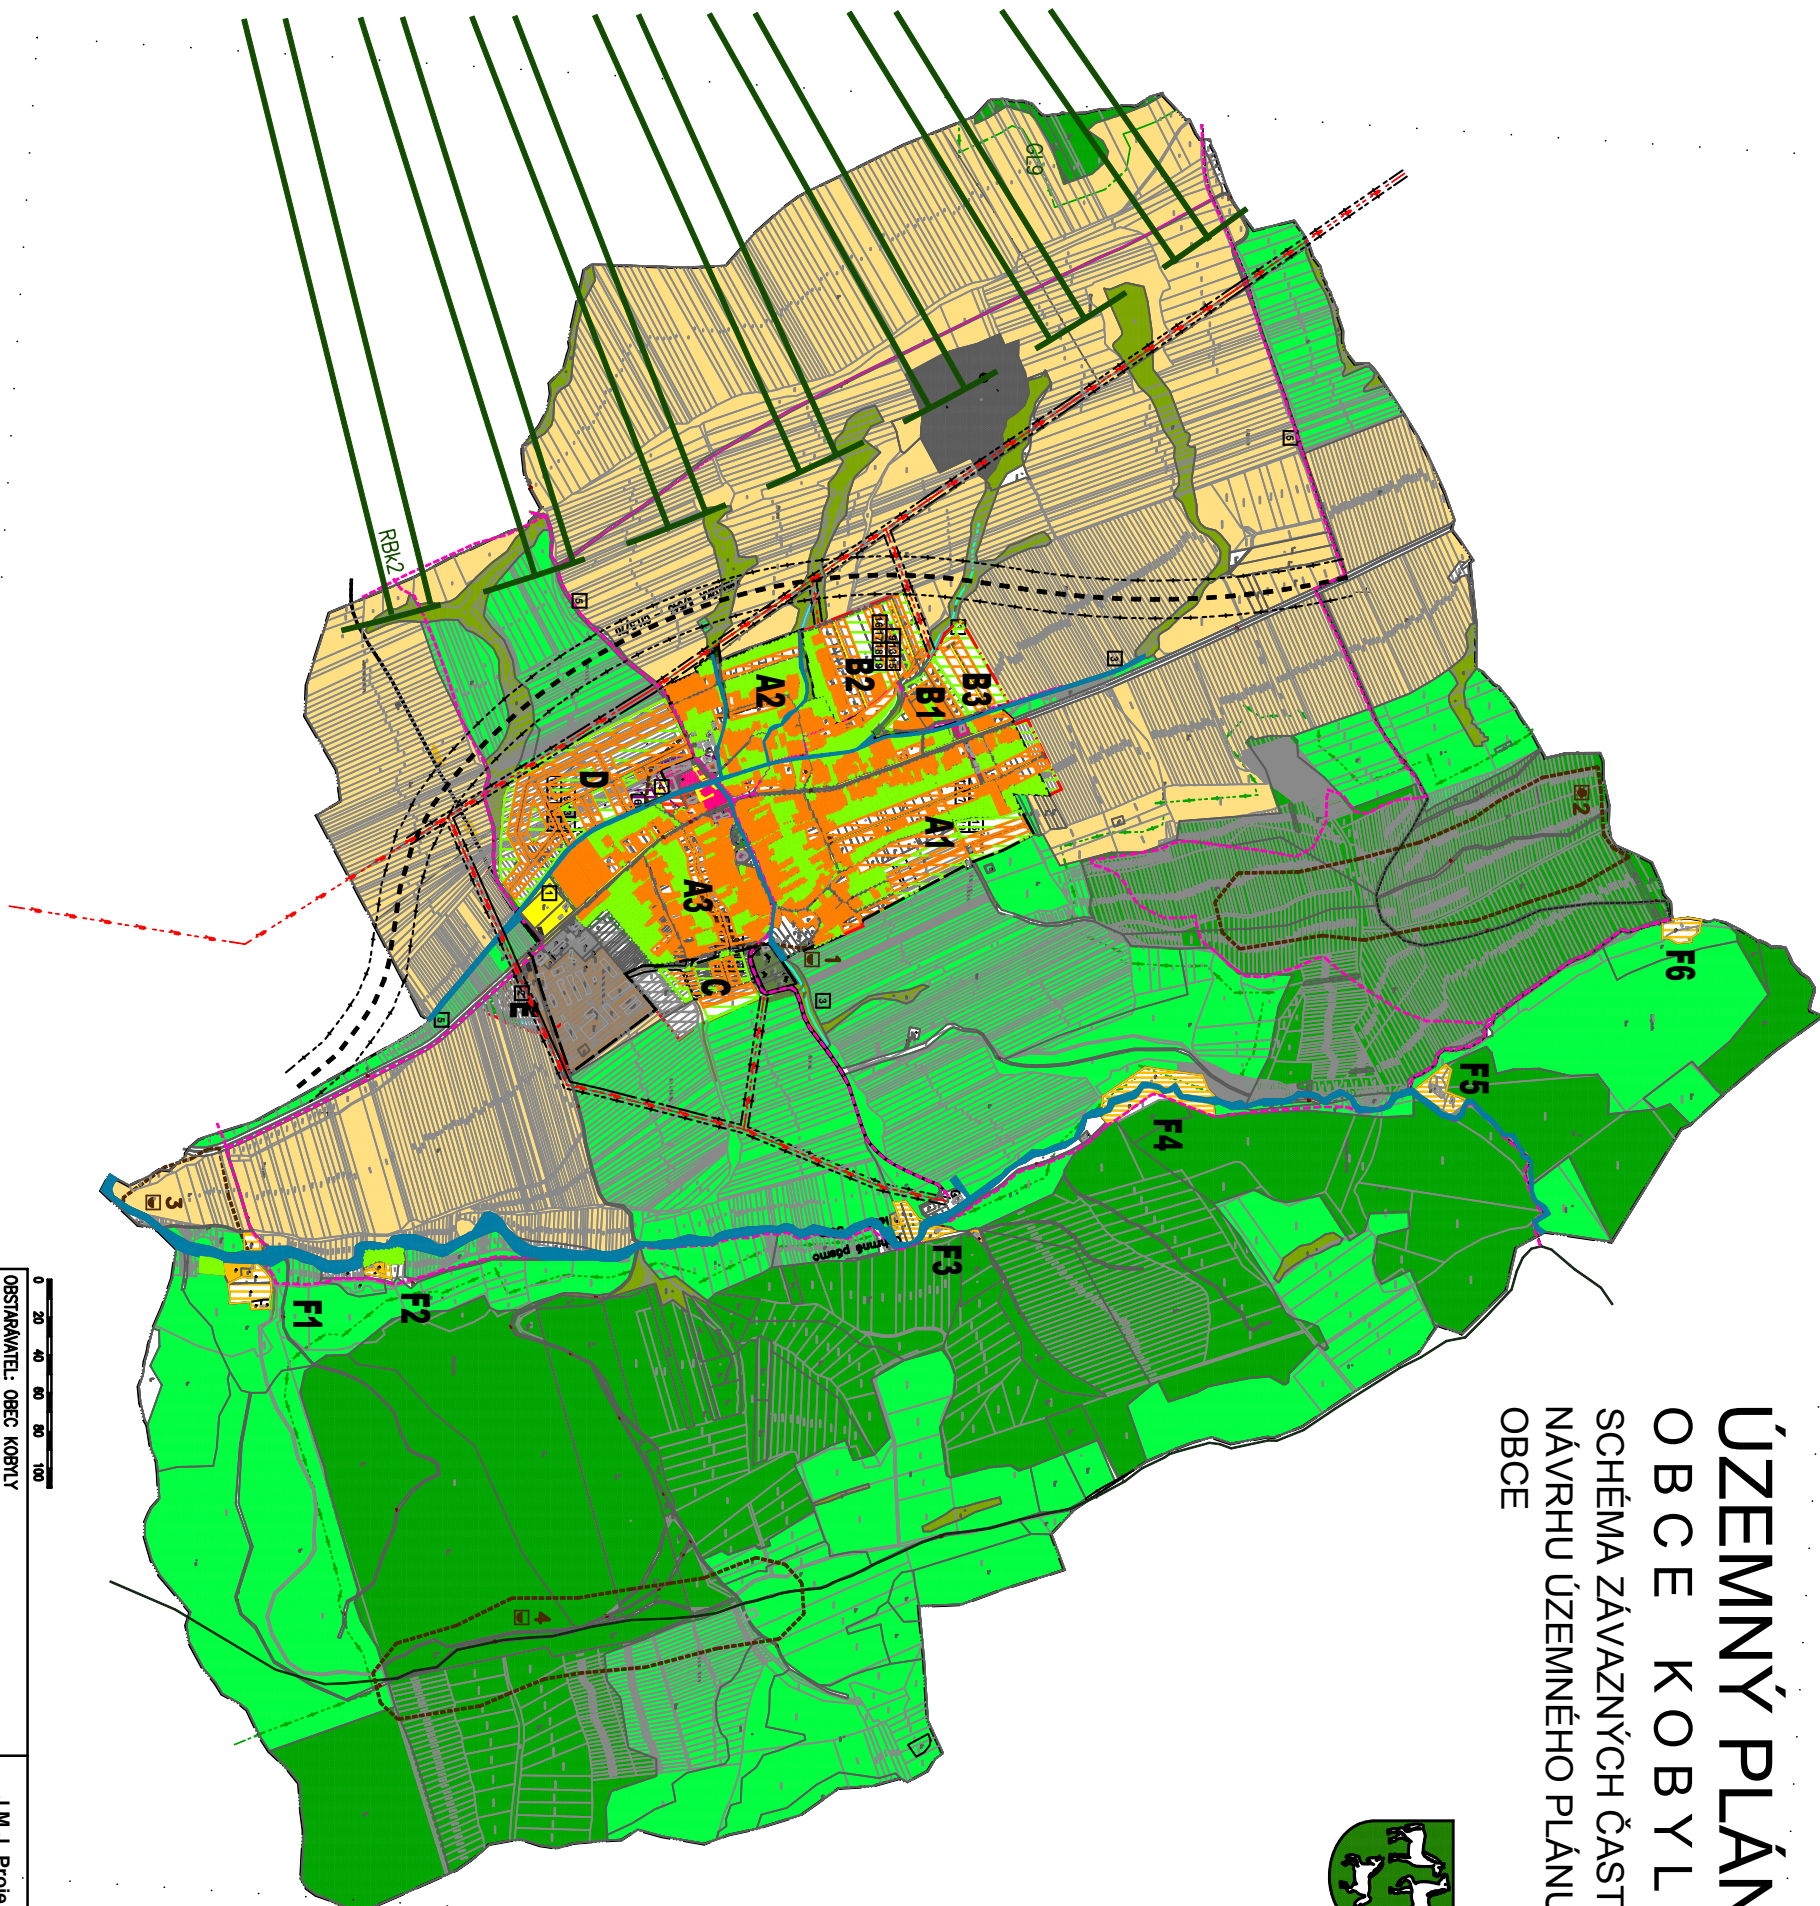

ÚZEMNÝ PLÁN

OBCE KOBYLÝ

SCHEMA ZÁVAZNÝCH ČASTÍ

NÁVRHU ÚZEMNÉHO PLÁNU

OBCE



OBSTARÁVATEL: OBEC KOBYLÝ	J.M.J. Projekt
SPRACOVATEL: ING. ARCH. MAREK ŠARĚSKÝ, A.A.	Bardajovská 511
ING. MARTIN GÁLO, A.L.	08633 Zborov
KRAJ: PŘEŠOVSKÝ	návrh
OKRES: BARDEJOV	ÚP
MIERKA:	
FORMÁT: 244	
DATUM: 06/2025	
NÁZOV VÝKRESU : SCHEMA ZÁVAZNÝCH ČASTÍ ÚZEMNÉHO PLÁNU	