
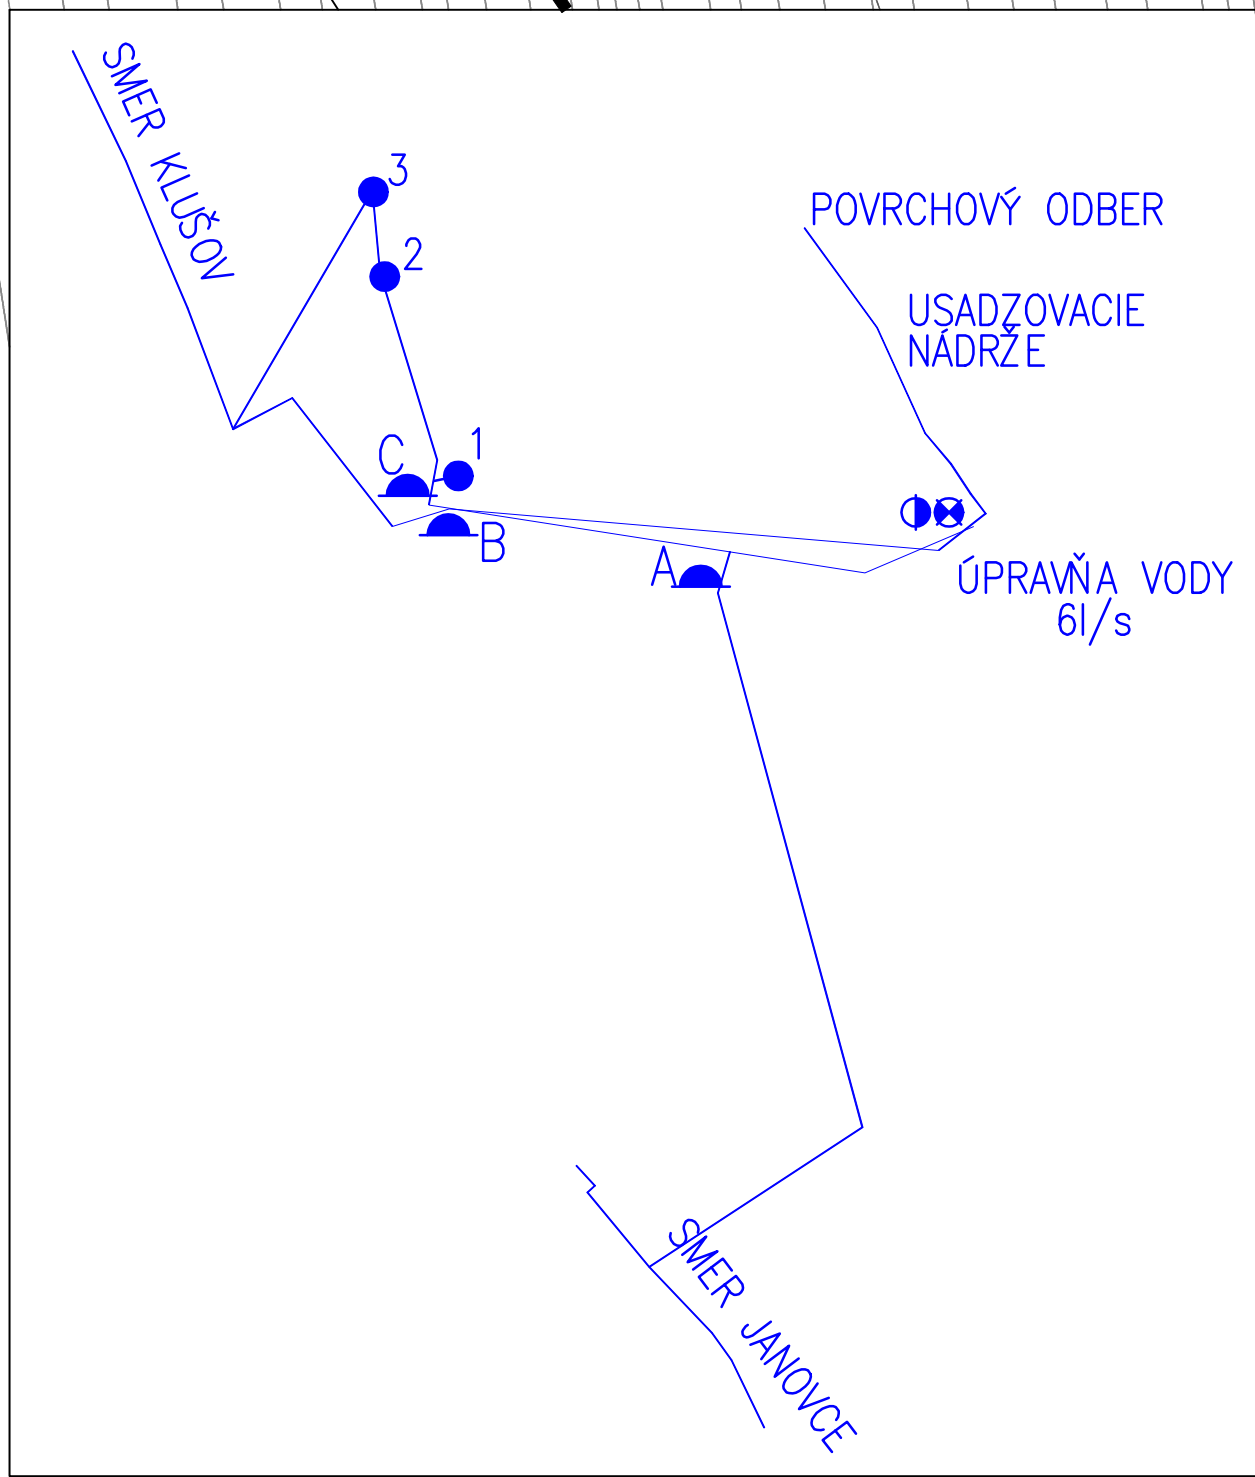


ÚZEMNÝ PLÁN
OBCE KOBYLY
VÝKRES RIEŠENIA VEREJNÉHO
TECHNICKÉHO VYBAVENIA
VODOVOD, KANALIZÁCIA
M 1 : 2000

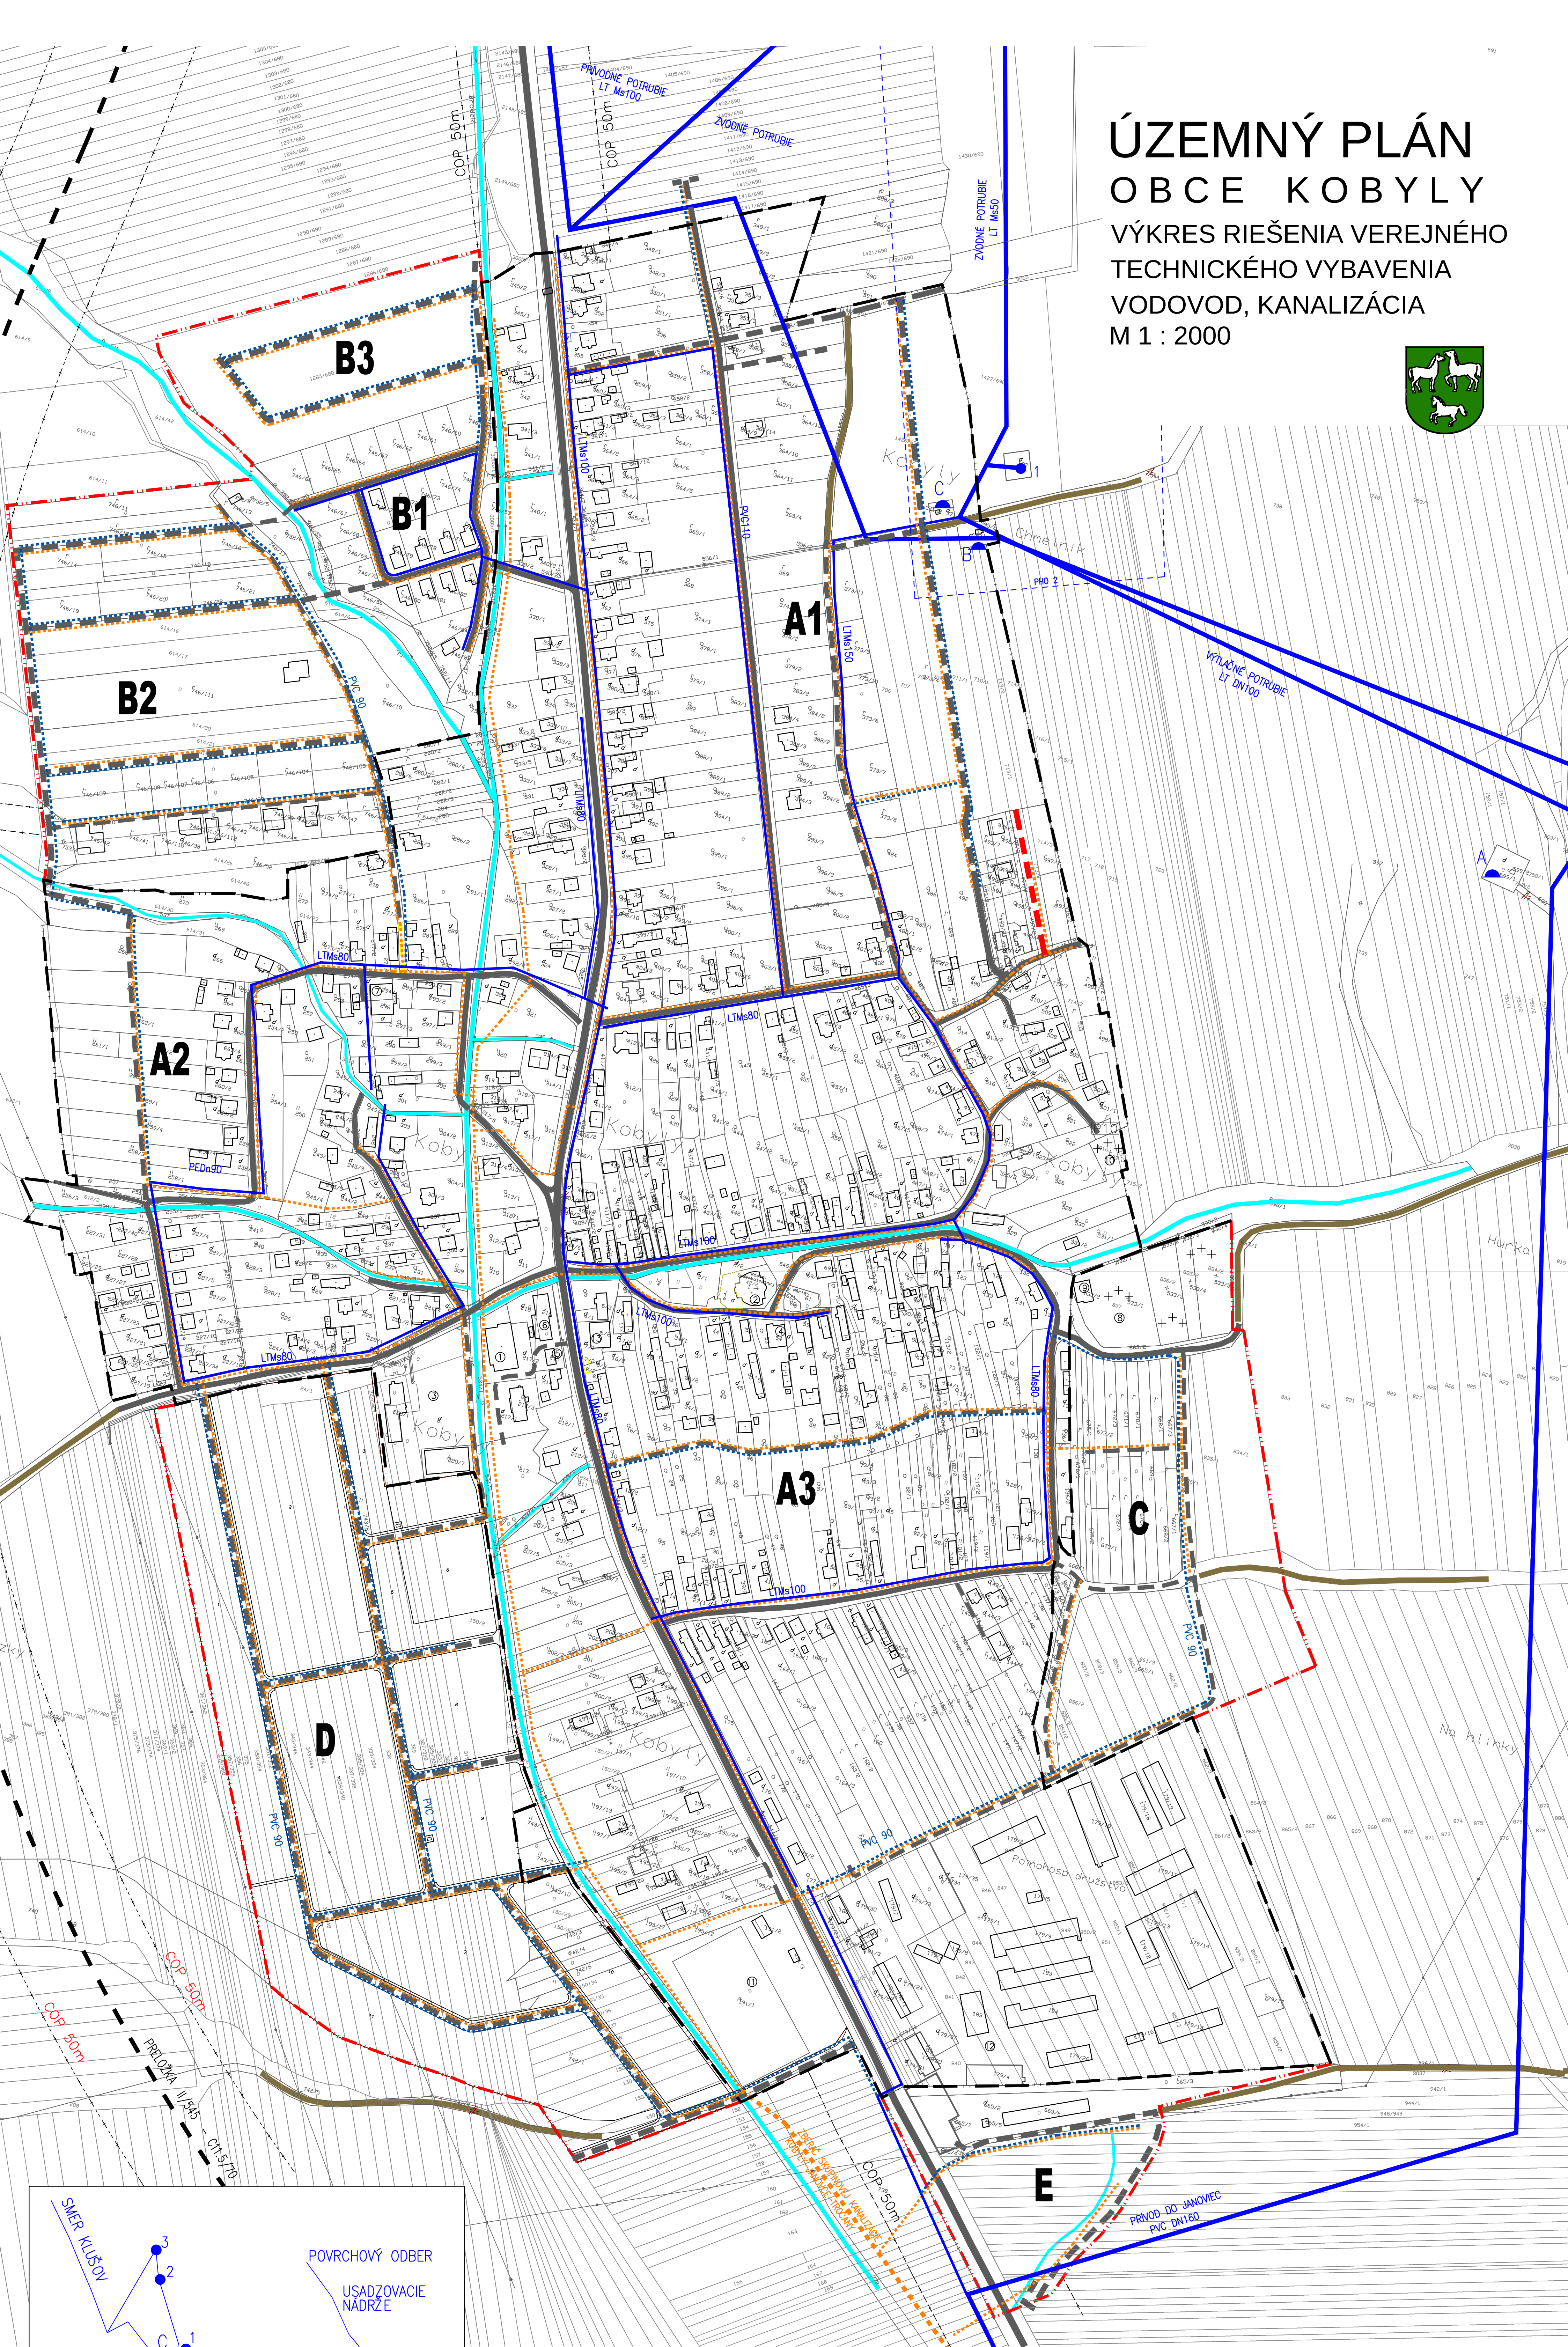

- LEGENDA OBJEKTŮV:
- 1 OBECNÝ STADIÓN, KULTÚRNY DOM
 - 2 KOTLOVNÁ, HRIEVEDZOVNÁ
 - 3 ZÁKLADNÁ ŠKOLA 1. - 4.
 - 4 MATEŘSKÁ ŠKOLA 2. ST.
 - 5 ŠKOLSKÝ AREÁL
 - 6 POKOJNÝ DŮM
 - 7 POLYFUNKČNÍ OBJEKT - "OBECNÝ DŮM"
 - 8 POKOJNOSTROJ, POTRAVINY
 - 9 POLYFUNKČNÍ OBJEKT - BYTNÁ JEDNOTA
 - 10 POKOJNOSTROJ, POTRAVINY
 - 11 KOSTEL
 - 12 MÍSTNÍ CHTON
 - 13 DOM SMOTRU
 - 14 DVALEČNÝ CHTON
 - 15 FOTBALOVÝ HRÁČ
 - 16 HOSPODÁŘSKÝ DVŮR - FARM
 - 17 PŘEDÁVACÍ HOBBY HAUS

- LEGENDA STAV
- 1
 - A
 - B
 - C
 - A1

- LEGENDA NÁVRH
- PRÍVODNÉ VODOVODNÉ POTRUBIE
 - ROZVODNÉ VODOVODNÉ POTRUBIE
 - PRAMENISKÁ
 - VODOJEM 150m³ JANOVICE
 - VODOJEM 150m³ KOBYLY, KLUŠOV
 - VODOJEM 50m³ PÁVODNÝ KOBYLY
 - PÁSMO HYGIENICKEJ OCHRANY 2'
 - KANALIZAČNÁ SIEŤ
 - ZBERAČ SKUPINOVEJ KANALIZÁCIE KOBYLY/JANOVICE/TROČANY
 - MIESTNE OBSLUŽNÉ KOMUNIKÁCIE C3
 - OČELOVÉ KOMUNIKÁCIE/POLNÉ CESTY
 - ROZVOJOVÉ LOKALITY
 - HRANICA ZASTAVANÉHO ÚZEMIA

SCHVALOVACIA DOLOŽKA

Schvaľovací orgán:	Obecné zastupiteľstvo Kobily	Starosta obce	
Číslo uznesenia:		Kobily	
Dátum schválenia:		Ing.Jozef Šoltýs	
Závazná časť vyhlásená VZN č.:			
020406080100			
OBSTARÁVATEL: OBEC KOBYLY		J.M.J. Projekt Bardejovská 511 08633 Zborov	
SPRACOVATEL: ING.ARCH. MAREK ŠARIŠKÝ, A.A. ING. MARTIN GAŇO, A.I.			
KRAJ: PREŠOVSKÝ		návrh ÚP	B4b
OKRES: BARDEJOV			
MIERKA: 1:2000			
FORMÁT: 12A4			
DÁTUM: 02/2026			
NÁZOV VÝKRESU : VÝKRES RIEŠENIA VEREJNÉHO TECHNICKÉHO VYBAVENIA VODOVOD A KANALIZÁCIA			