
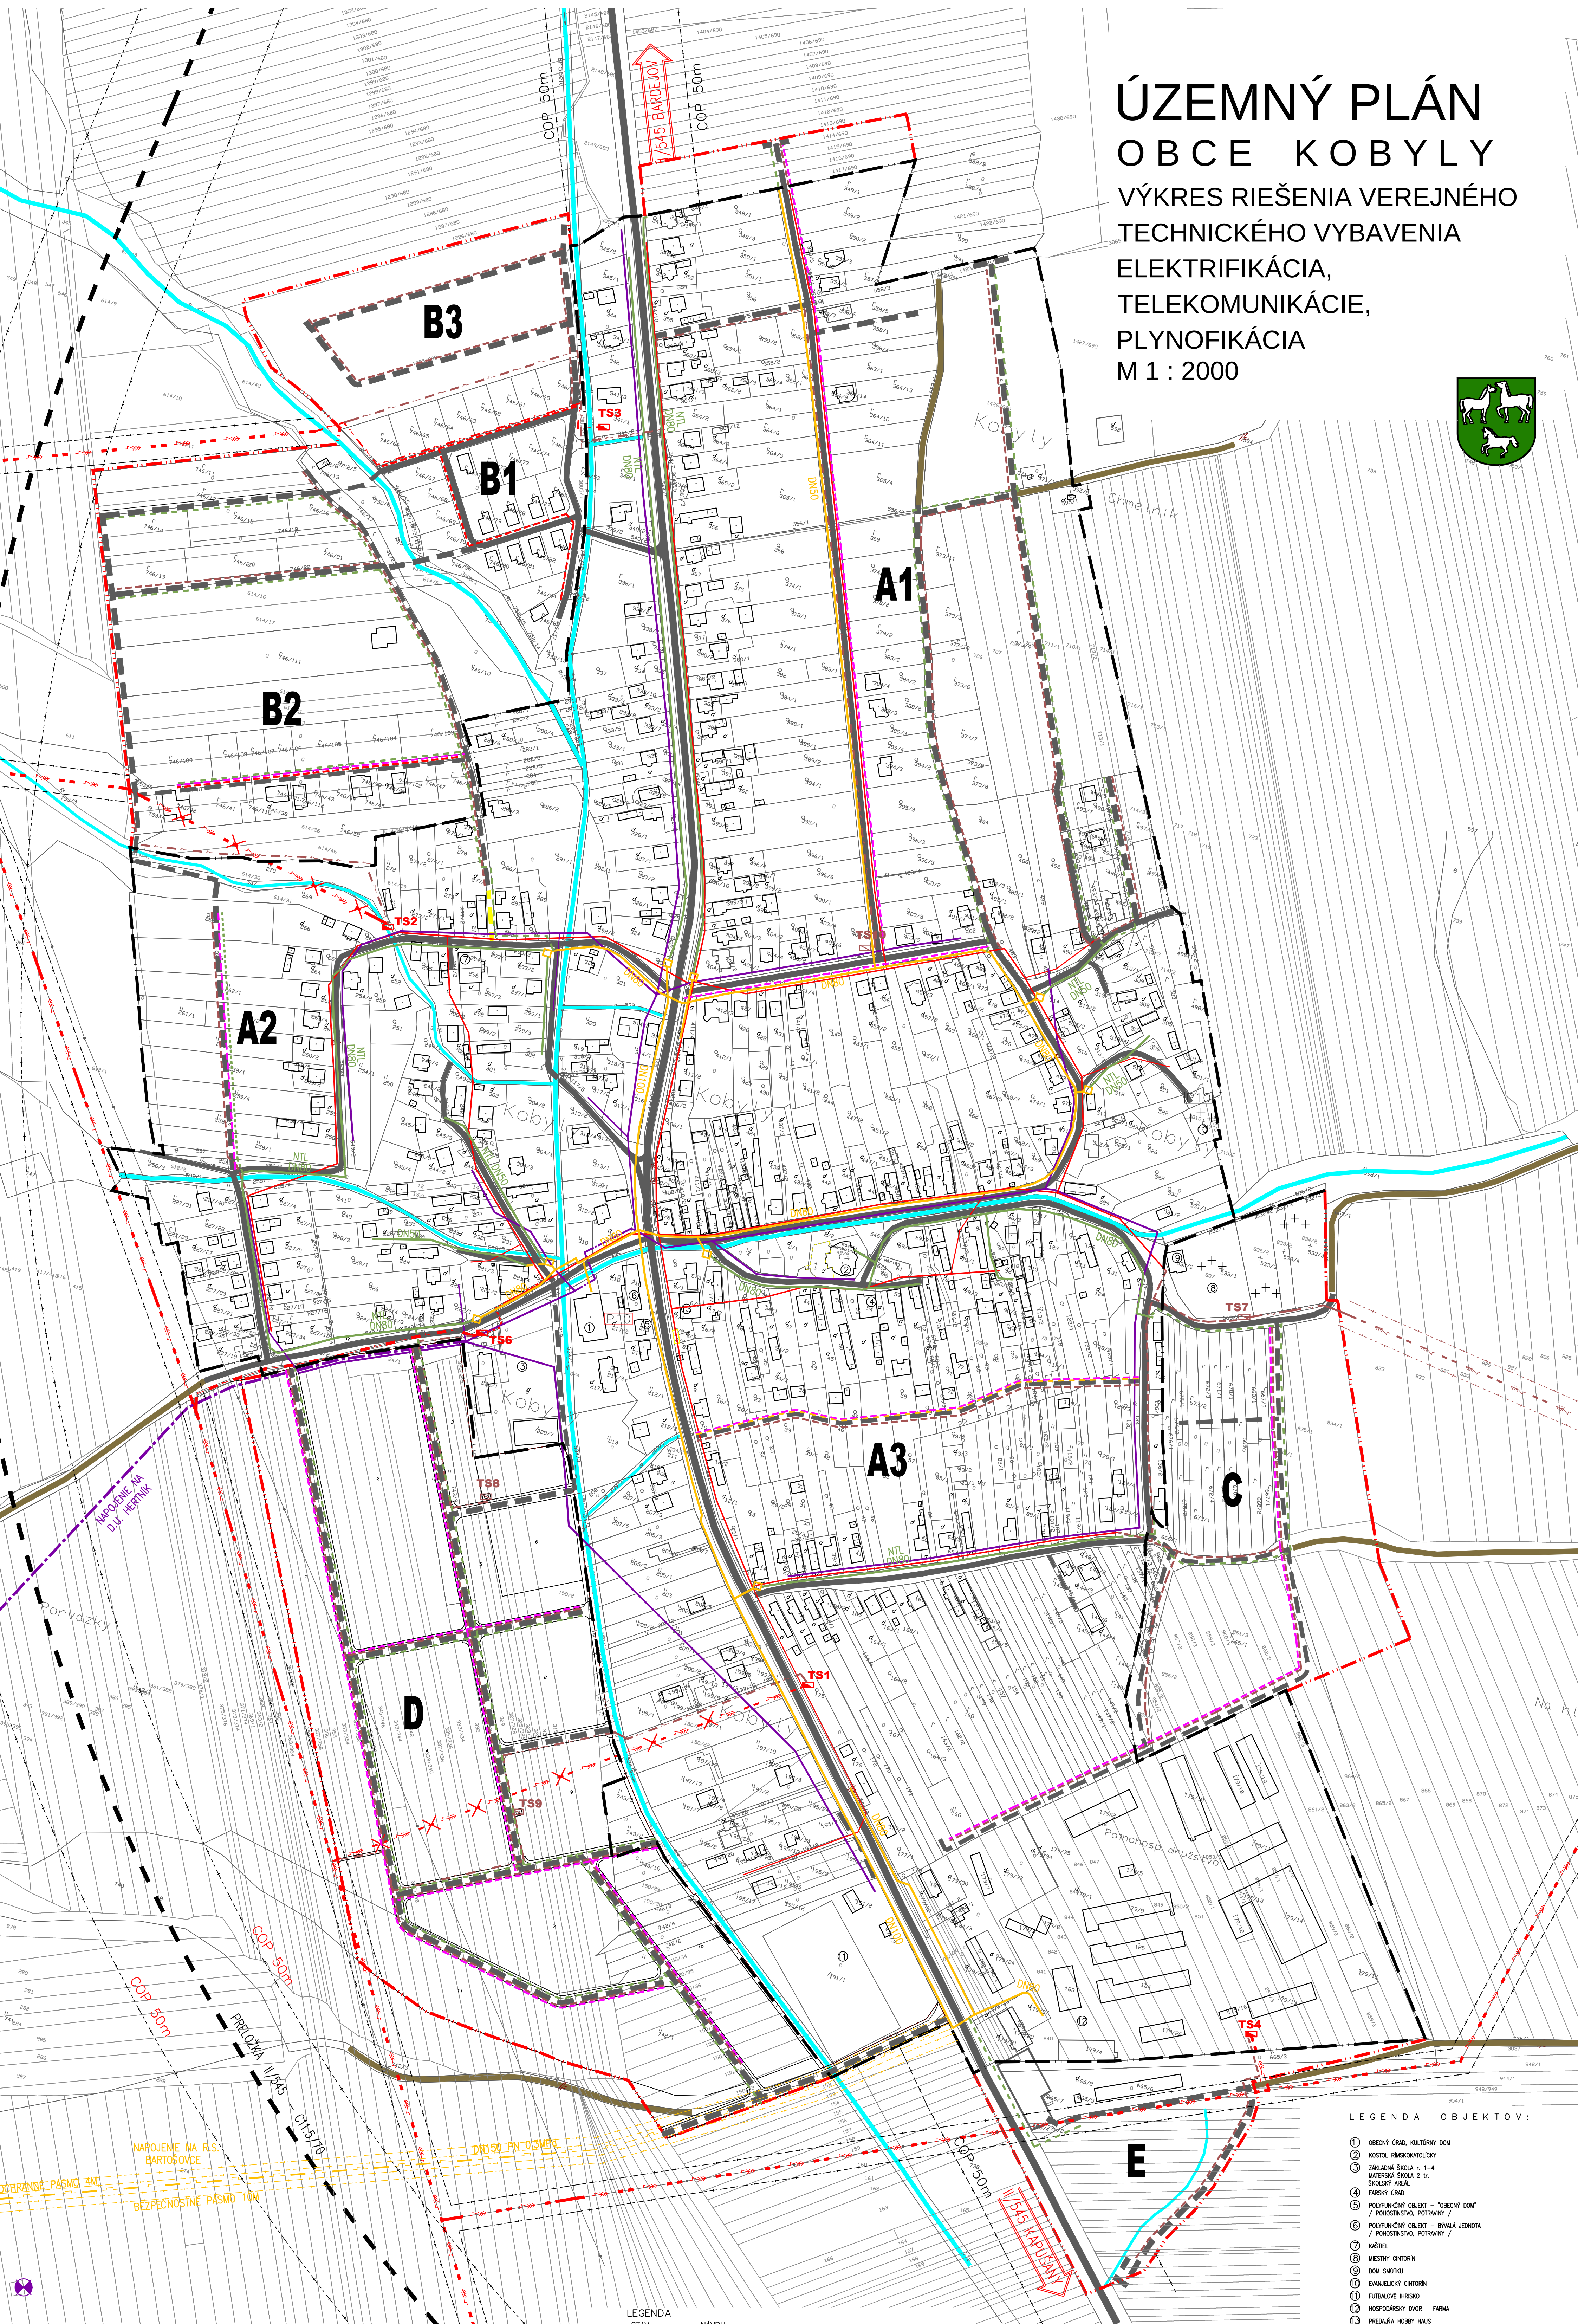


ÚZEMNÝ PLÁN OBCE KOBYLY

VÝKRES RIEŠENIA VEREJNÉHO TECHNICKÉHO VYBAVENIA ELEKTRIFIKÁCIA, TELEKOMUNIKÁCIE, PLYNOFIKÁCIA M 1 : 2000

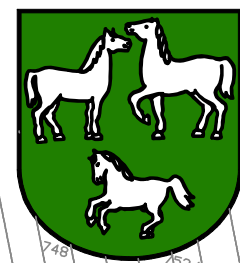

LEGENDA OBJEKTŮV:

1. OBECNÝ GRAD, KULTURNÝ DOM
2. KOSTOL, PRÍRODOVÝ
3. ZÁKLADNÁ ŠKOLA 1-4, MATERNÁ ŠKOLA 2-3, ŠKOLSKÝ AREÁL
4. FARMY GRAD
5. POLYFUNKČNÝ OBJEKT - "OBECNÝ DOM" / POHODINOVÝ, POTRAVINY
6. POLYFUNKČNÝ OBJEKT - BYTALÁ JEKNOTA / POHODINOVÝ, POTRAVINY
7. KÁSTEL
8. MESTNÝ CINTORIN
9. DOM SMŮTKU
10. EVANGELICKÝ CINTORIN
11. FUTURÁLNE HRNČO
12. HOSPODÁRSKY DVOR - FARMY
13. PREDNÁ HOBÝ HAUS

SCHVALOVACIA DOLOŽKA

Schvalovací orgán:	Obecné zastupitelstvo Kobylá	Starosta obce
Číslo uznesenia:		Kobylá
Dátum schválenia:		Ing. Jozef Šoltýs
Záväzná časť vyhlásená VZN č.:		
0 20 40 60 80 100		
OBSTARÁVATEL: OBEC KOBYLY		J.M.J. Projekt Bardejovská 511 08633 Zborov
SPRACOVATEL: ING.ARCH. MAREK ŠARIŠKÝ, A.A. ING. MARTIN GAŇO, A.I.		
KRAJ: PREŠOVSKÝ	návrh ÚP	B4a
OKRES: BARDEJOV		
MIERKA: 1:2000		
FORMÁT: 12A4		
DÁTUM: 02/2026		
NÁZOV VÝKRESU: VÝKRES RIEŠENIA VEREJNÉHO TECHNICKÉHO VYBAVENIA ELEKTRIFIKÁCIA, TELEKOMUNIKÁCIE, PLYNOFIKÁCIA		

LEGENDA

STAV

- 1. ELEKTRICKÉ VEDENIE VZDUŠNÉ 22kV
- 2. ELEKTRICKÉ VEDENIE PODZEMNÉ 22kV
- 3. ELEKTRICKÉ VEDENIE VZDUŠNÉ 0,4kV
- 4. ELEKTRICKÉ VEDENIE PODZEMNÉ 0,4kV
- 5. ELEKTRICKÉ VEDENIE ZRUŠENÉ
- 6. TRAFOSTANICA
- 7. OCHRANNÉ PÁSMA ELEKTRICKÝCH ZARIADENÍ
- 8. NÁPOJENIE NA DU HERTNIK
- 9. TELEKOMUNIKAČNÉ ROZVODY VZDUŠNÉ/PODZEMNÉ
- 10. TELEKOMUNIKAČNÝ STOŽIAR
- 11. PRÍVODNÝ STL PLYNOVOD Z RS BARDOŠOVCE
- 12. PLYNOVOD STL
- 13. PLYNOVOD NTL
- 14. OCHRANNÉ A BEZPEČNOSTNÉ PÁSMA PLYNOVODU
- 15. MIESTNE OBSLUŽNÉ KOMUNIKÁCIE C3
- 16. ÚČELOVÉ KOMUNIKÁCIE/POLNÉ CESTY
- 17. ROZVOJOVÉ LOKALITY
- 18. HRANICA ZASTAVANÉHO ÚZEMIA

NÁVRH

- 1. ELEKTRICKÉ VEDENIE VZDUŠNÉ 22kV
- 2. ELEKTRICKÉ VEDENIE PODZEMNÉ 22kV
- 3. ELEKTRICKÉ VEDENIE VZDUŠNÉ 0,4kV
- 4. ELEKTRICKÉ VEDENIE PODZEMNÉ 0,4kV
- 5. ELEKTRICKÉ VEDENIE ZRUŠENÉ
- 6. TRAFOSTANICA
- 7. OCHRANNÉ PÁSMA ELEKTRICKÝCH ZARIADENÍ
- 8. NÁPOJENIE NA DU HERTNIK
- 9. TELEKOMUNIKAČNÉ ROZVODY VZDUŠNÉ/PODZEMNÉ
- 10. TELEKOMUNIKAČNÝ STOŽIAR
- 11. PRÍVODNÝ STL PLYNOVOD Z RS BARDOŠOVCE
- 12. PLYNOVOD STL
- 13. PLYNOVOD NTL
- 14. OCHRANNÉ A BEZPEČNOSTNÉ PÁSMA PLYNOVODU
- 15. MIESTNE OBSLUŽNÉ KOMUNIKÁCIE C3
- 16. ÚČELOVÉ KOMUNIKÁCIE/POLNÉ CESTY
- 17. ROZVOJOVÉ LOKALITY
- 18. HRANICA ZASTAVANÉHO ÚZEMIA

A1