
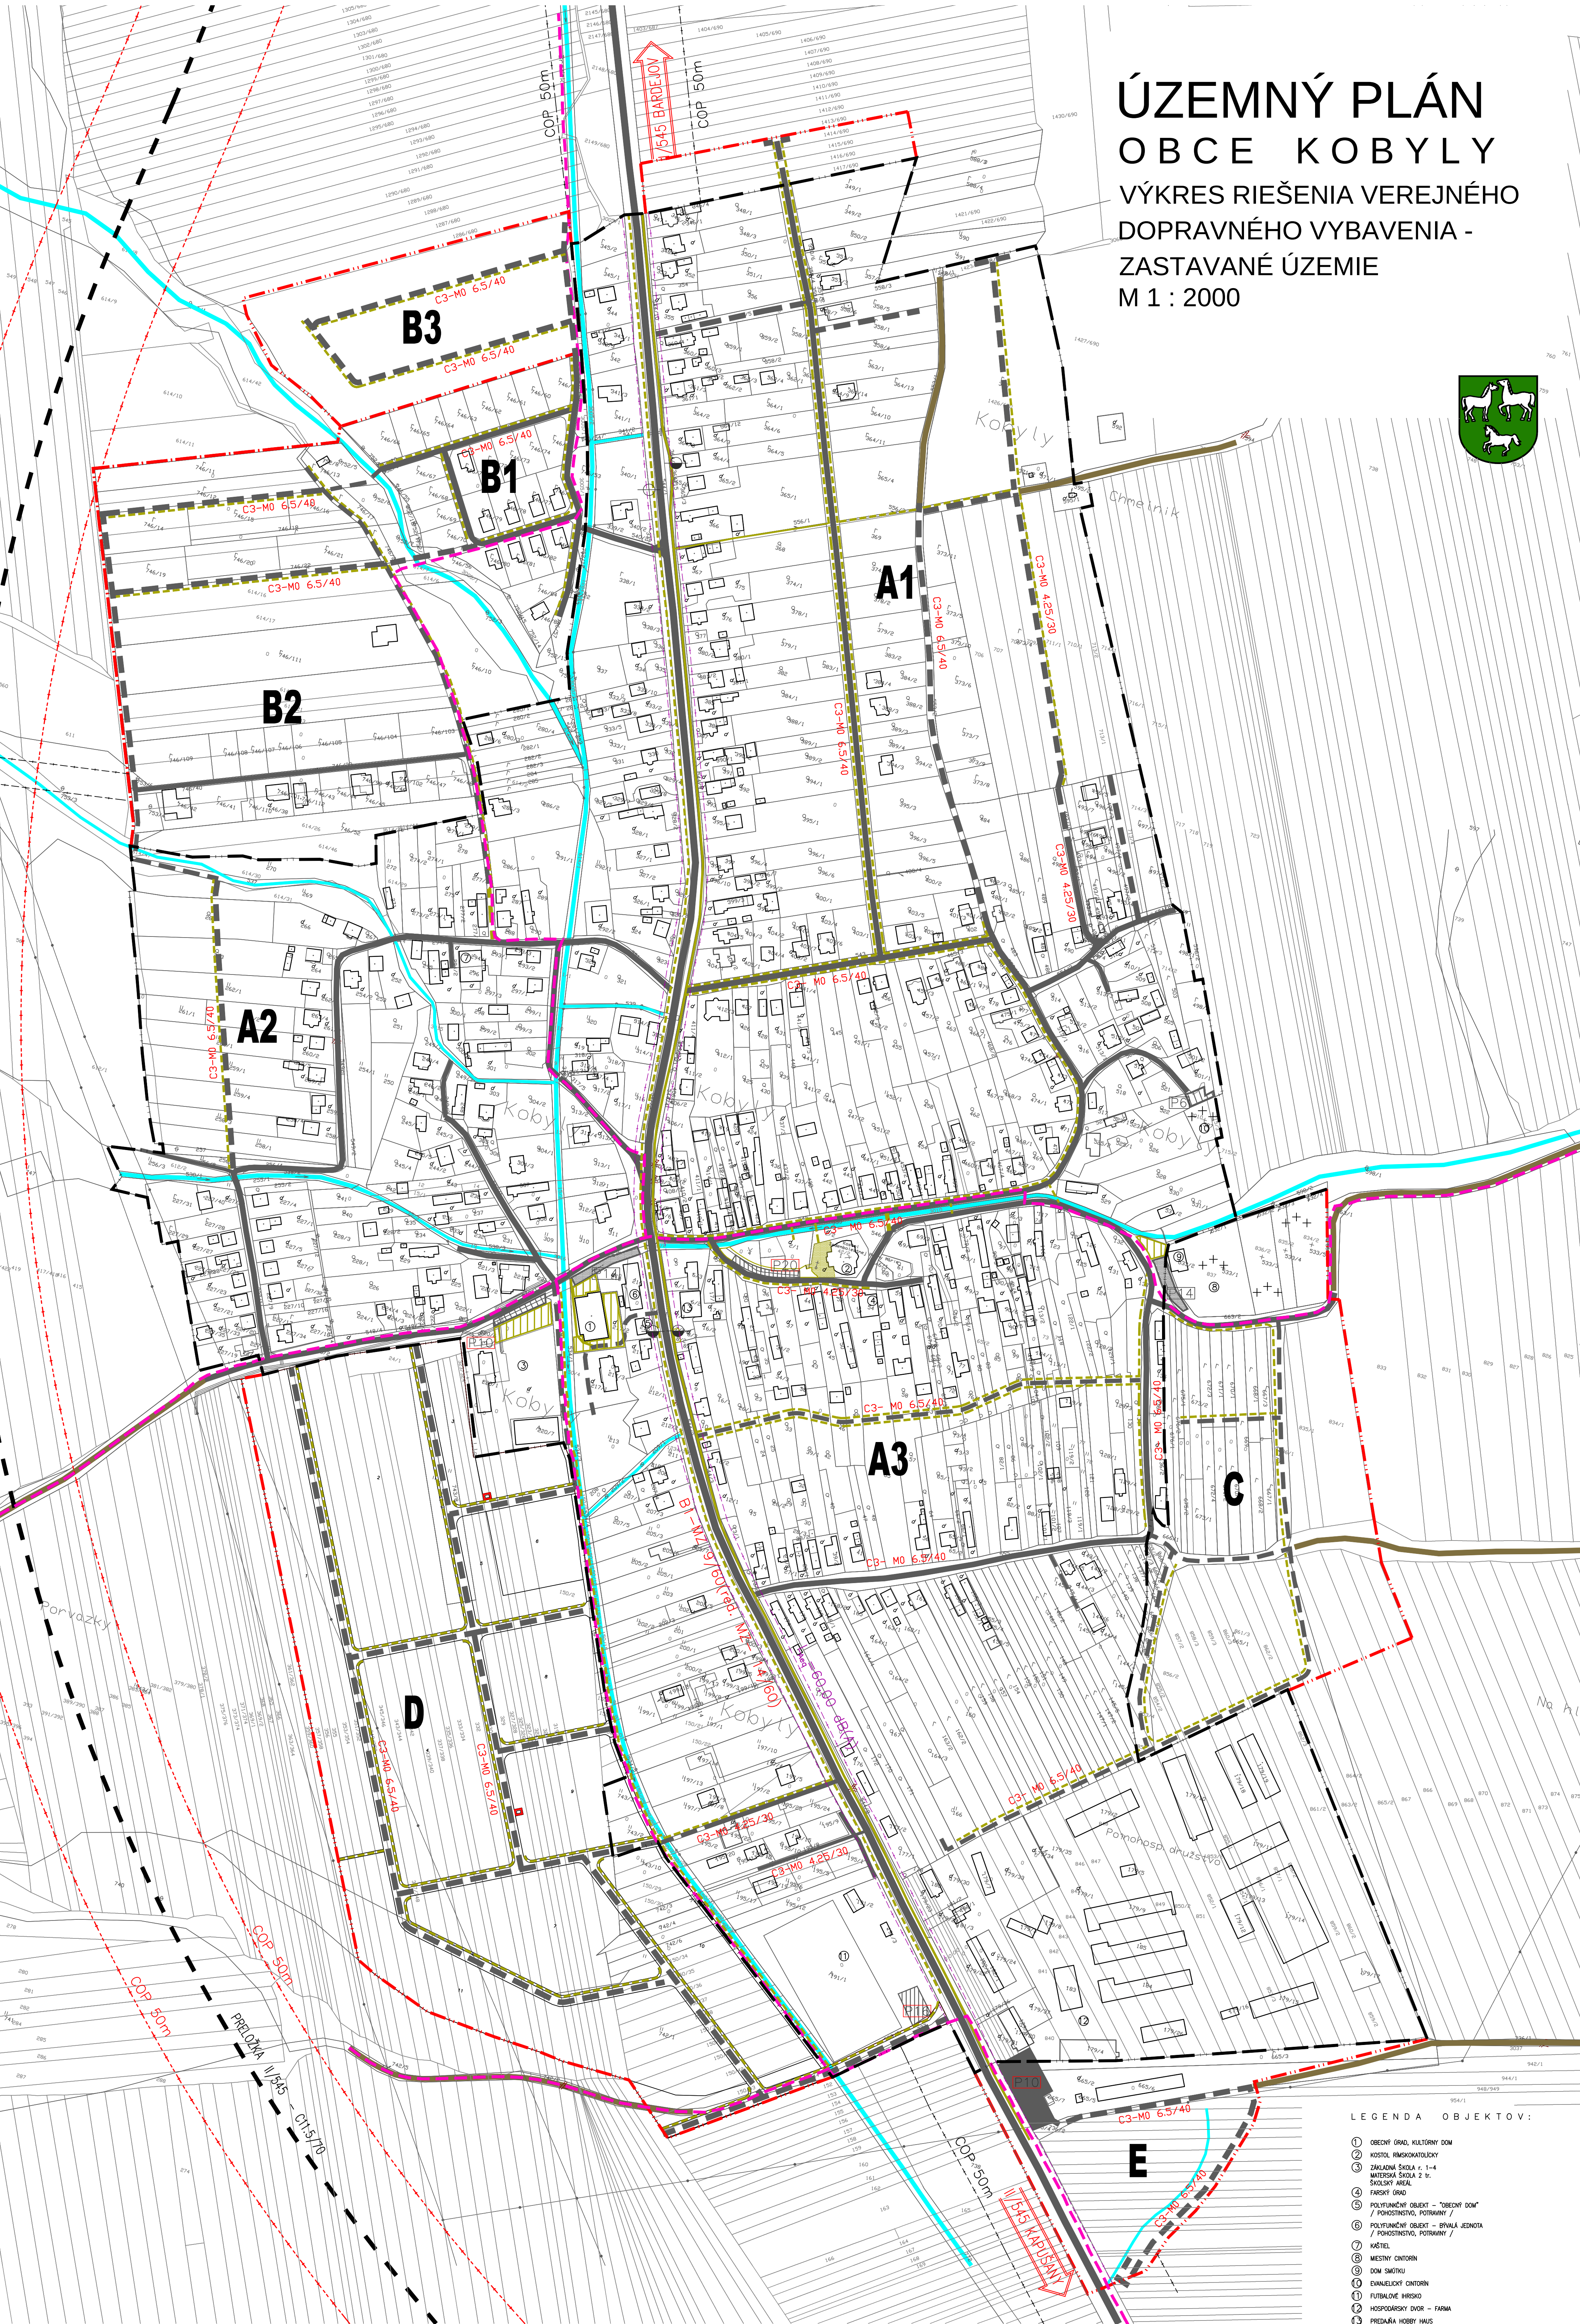


ÚZEMNÝ PLÁN
OBCE KOBYLY
VÝKRES RIEŠENIA VEREJNÉHO
DOPRAVNÉHO VYBAVENIA -
ZASTAVANÉ ÚZEMIE
M 1 : 2000

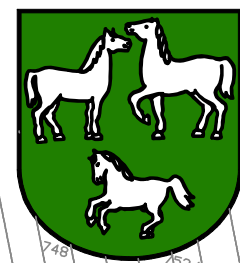

LEGENDA OBJEKTŮV:


1. OBECNÝ GRAD, KULTÚRNY DOM
2. KOSTOL, PRÍRODOOPRAVY
3. ZÁKLADNÁ ŠKOLA 1. - 4. STUPNIA, ŠKOLA 2. ST. STUPNIA, ŠKOLA 2. ST. STUPNIA
4. FARMY GRAD
5. POLYFUNKČNÝ OBJEKT - "OBECNÝ DOM" / POHODINOVÝ, POTRAVINY
6. POLYFUNKČNÝ OBJEKT - BYTALÁ JEZNOTA / POHODINOVÝ, POTRAVINY
7. KÁSTEL
8. MIESTNY CINTORIN
9. DOM SMŮTKU
10. EVANGELICKÝ CINTORIN
11. FUTURÁLNE HREBIŠKO
12. HOSPODÁRSKY DVOR - FARMY
13. PRÍRODA HOBY HUS

SCHVALOVACIA DOLOŽKA


Schvaľovací orgán:	Obecné zastupiteľstvo Kobylá	Starosta obce
Číslo uznesenia:		Kobylá
Dátum schválenia:		Ing. Jozef Šoltýs
Záväzná časť vyhlásená VZN č.:		
0 20 40 60 80 100		
OBSTARÁVATEL: OBEC KOBYLY		J.M.J. Projekt Bardejovská 511 08633 Zborov
SPRACOVATEL: ING.ARCH. MAREK ŠARIŠKÝ, A.A. ING. MARTIN GAŇO, A.I.		
KRAJ: PREŠOVSKÝ	návrh ÚP	
OKRES: BARDEJOV		
MIERKA: 1:2000		
FORMÁT: 12A4		
DÁTUM: 02/2026		
NÁZOV VÝKRESU : VÝKRES RIEŠENIA VEREJNÉHO DOPRAVNÉHO VYBAVENIA		

LEGENDA

STAV

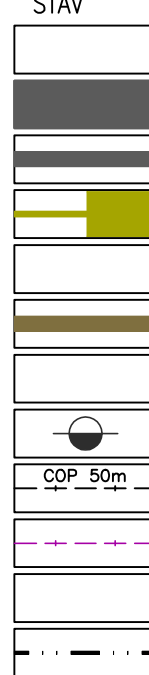

NAVH

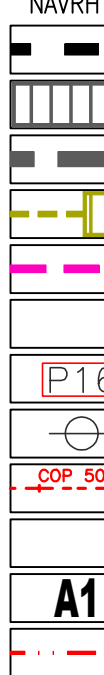

- PRELOŽKA II/545 - OBCHVAT SÍDLA
PLOCHY DOPRAVY
MIESTNE OBSLUŽNÉ KOMUNIKÁCIE C3
PEŠIE KOMUNIKÁCIE A PRIESTRANSTVÁ
REGIONÁLNE A MIESTNE CYKLOTRASY
OČELOVÉ KOMUNIKÁCIE/POLNÉ CESTY
PARKOVISKÁ
ZASTÁVKA VEREJNEJ DOPRAVY
CESTNÉ OCHRANNÉ PÁSMO
IZOFÓNY HLUKU
ROZVOJOVÉ LOKALITY
HRANICA ZASTAVANÉHO ÚZEMIA