
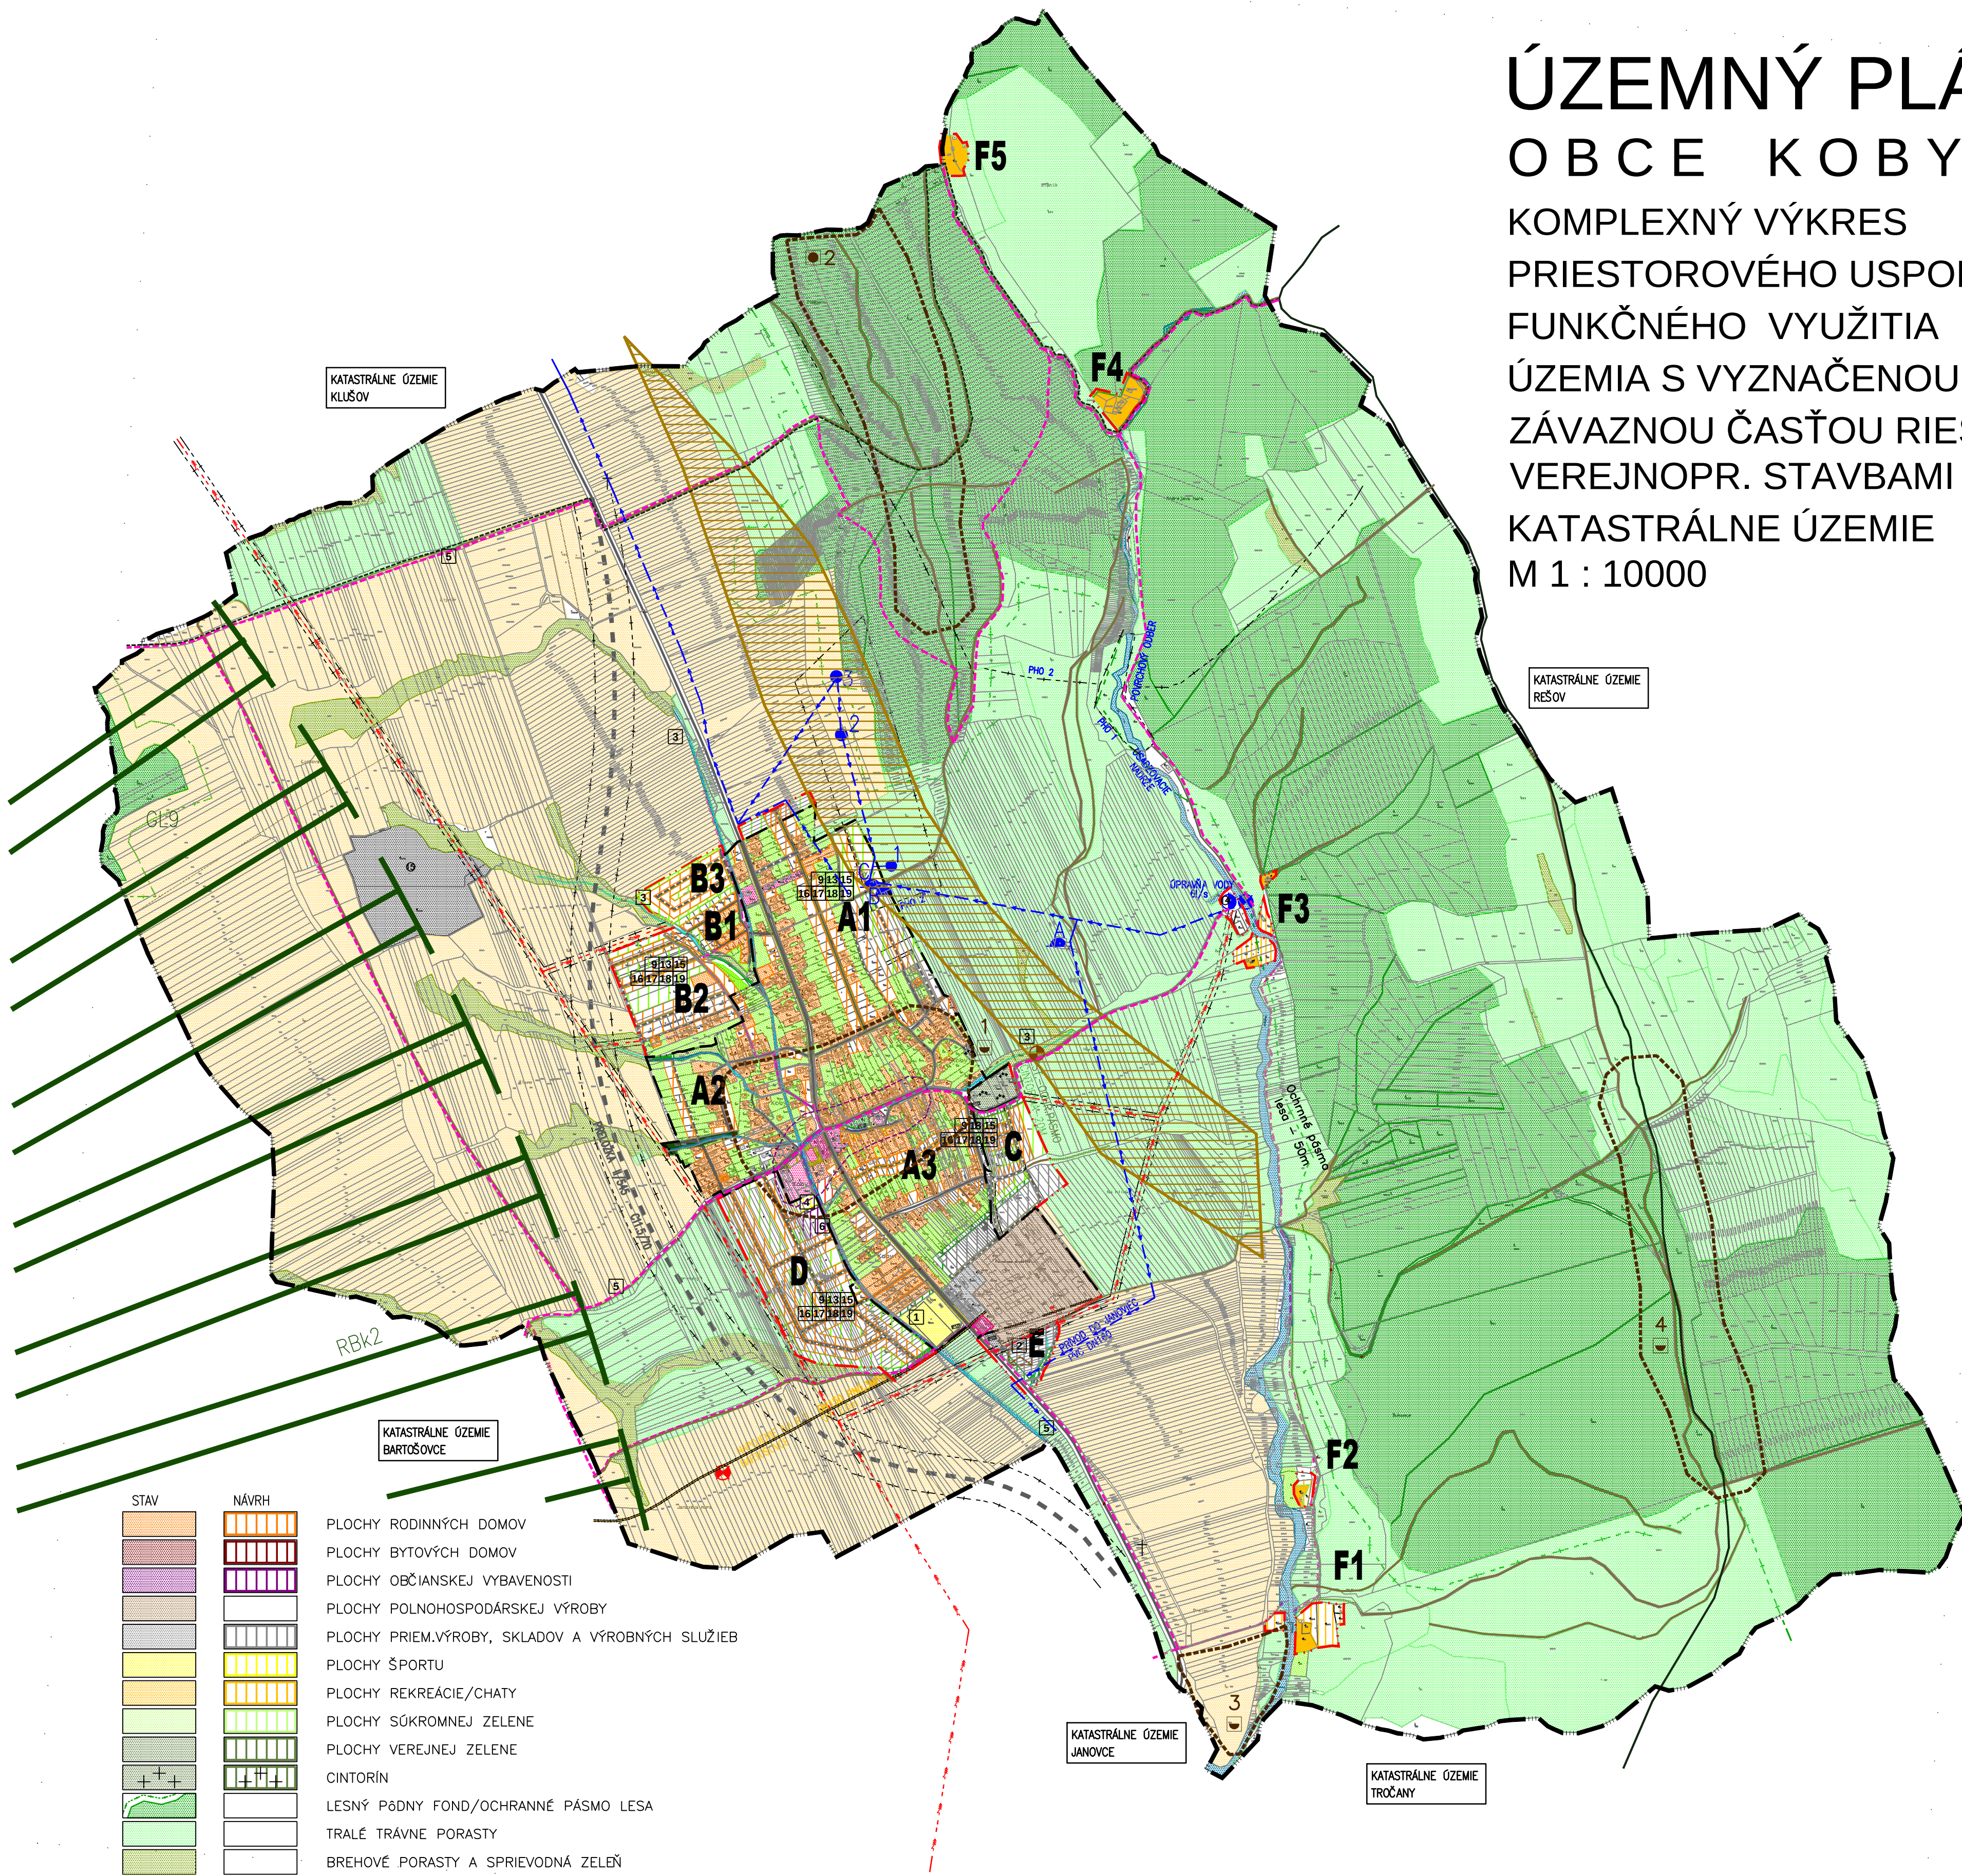


ÚZEMNÝ PLÁN
OBCE KOBYLY

KOMPLEXNÝ VÝKRES
PRIESTOROVÉHO USPORIADANIA A
FUNKČNÉHO VYUŽITIA
ÚZEMIA S VYZNAČENOU
ZÁVAZNOU ČASŤOU RIEŠENIA A
VEREJNOPR. STAVBAMI -
KATASTRÁLNE ÚZEMIE
M 1 : 10000

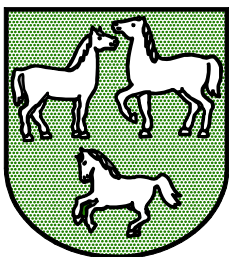

STAV	NÁVRH	
		PLOCHY RODINNÝCH DOMOV
		PLOCHY BYTOVÝCH DOMOV
		PLOCHY OBČIANSKEJ VYBAVENOSTI
		PLOCHY POĽNOHOSPODÁRSKEJ VÝROBY
		PLOCHY PRIEM.VÝROBY, SKLADOV A VÝROBNÝCH SLUŽIEB
		PLOCHY ŠPORTU
		PLOCHY REKREÁCIE/CHATY
		PLOCHY SÚKROMNEJ ZELENÉ
		PLOCHY VEREJNEJ ZELENÉ
		CINTORÍN
		LESNÝ PŔDNY FOND/OCHRANNÉ PÁSMO LESA
		TRALÉ TRÁVNE PORASTY
		BREHOVÉ PORASTY A SPRIEVODNÁ ZELEŇ
		ORNÁ PŔDA
		RBK2 MIGRAČNÁ CESTA VTÁKOV
		PLOCHY DOPRAVY/CESTNÉ KOMUNIKÁCIE
		ŮČELOVÉ (POĽNÉ A LESNÉ) CESTY
		PARKOVACIE PLOCHY
		PEŠIE TRASY A PRIESTRANSTVÁ
		REGIONÁLNE CYKLOTRASY
		TURISTICKÉ CHODNÍKY
		OCHRANNÉ PÁSMO VŠETKÝCH DRUHOV
		RADŔŔONOVÉ RIZIKO STREDNÉ
		OPUSTENÁ SKĽÁDKA BEZ PREKRYTIA
		OBEČNÝ ZBERNÝ DVOR
		PRIPOJNÝ VODOVOD
		ŮPRAVŇA VODY/ČERPACIA STANICA/PRAMENISKO/VODOJEM
		PRIPOJNÝ PLYNOVOD
		EL.VEDENIE 22kV – VZDUŠNÉ
		TRAFOSTANICA 22/0,4kV
		TELEKOMUNIKAČNÝ STOŽIAR
		VODNÉ TOKY/ŮPRAVA KORYTA/PROTIPOV.OPATRENIA
		PAMATIHDODNOSTI (KOSTOL,KRÍŽE,KAPLNKY,CINTORÍN)
		ARCHEOLOGICKÉ LOKALITY A NÁLEZISKÁ / NKP
		ROZVOJOVÉ LOKALITY
		CENTRUM OBCE
		HRANICA ZASTAVANÉHO ŮZEMIA
		HRANICA KATASTRÁLNEHO ŮZEMIA

- ARCHEOLOGICKÉ LOKALITY A NÁLEZISKÁ
- 1 HISTORICKÉ JADRO OBCE
 - 2 POĽOHA VYSOKÝ VRCH – MOHYĽNÍK NKP 1823/1
 - 3 TERASA SŮTOKU TOKOV HRABOVEC A BRODOK
 - 4 POĽOHA MICHALOVA HORA

- ZOZNAM VEREJNOPROSPEŠNÝCH STAVIEB
- A STAVBY VEREJNEJ OBČIANSKEJ VYBAVENOSTI
- 1. REVITALIZÁCIA A ROZŠÍRENIE ŠPORTOVÉHO AREÁĽU NA VIACŮČELOVÝ ŠPORTOVO–RELAXAČNÝ KOMPLEX
 - 2. PLOCHY PRE SEPAROVANÝ ZBER TKO A KOPOSTÁRENŇ
 - 3. PROTIPOVODNŔVÉ ZDRŽE
 - 4. TEĽOCVIČŇA
 - 5. TURISTICKÉ A CYKLISTICKÉ TRASY
 - 6. DENŇNÝ STACIONÁR PRE SENIOROV
- B DOPRAVNÉ STAVBY
- 7. PREĽOŽKA CESTY II/545 V KATEGŔRII C11,5/70–ZÁPADNÝ OBCHVAT SIDĽA (ŮPN–PSK)
 - 8. ŮPRAVA A REKONŠTRUKCIA PREJAZDNÉHO ŮSEKU CESTY II/545 S OBOJSTRANNÝMI CHODNÍKMI S VYLEPŠENÍM SMEROVÝCH PARAMETROV
 - 9. ROZŠÍRENIE SIETE MIEŠTNÝCH KOMUNIKÁCIÍ A ICH ŮPRAVA NA POŽADOVANÉ KATEGŔRIE
 - 10. REKONŠTRUKCIA MIEŠTNÝCH KOMUNIKÁCIÍ A ICH ŮPRAVA NA POŽADOVANÉ KATEGŔRIE
 - 11. PEŠIE PRIESTRANSTVO V CENTRE OBCE, PRI ŮCŮ
 - 12. VEREJNÉ ŮDSTAVNÉ PARKOVISKÁ
 - 13. PEŠIE KOMUNIKÁCIE V OBČI A V ROZVOJOVÝCH LOKALITÁCH
 - 14. ZASTÁVKY SAD SO ZASTÁVKOVÝMI PRUHMÍ VRÁTANE PRISTREŠKOV
- C STAVBY TECHNICKEJ INFRAŠTRUKTŮRY ŮZEMIA
- 15. ROZŠÍRENIE SIETE VEREJNÉHO VODOVODU
 - 16. ROZŠÍRENIE SIETE VEREJNÉHO PLYNOVODU
 - 17. ROZŠÍRENIE SIETE EL. VEDENIA S VYBUDOVANÍM NOVÝCH A ROZŠÍRENÍM EXIST. TRAFOSTANIC A S ICH NAPOJENÍM NA ROZVOD 22 kV
 - 18. ROZŠÍRENIE SIETE VEREJNÝCH TELEKOMUNIKAČNÝCH ROZVODOV
 - 19. VEREJNÁ KANALIZÁCIA A ZBERAČ SKUPINOVEJ KANALIZÁCIE KOBYLY–JANOVCE–TROČANY

SCHVALOVACIA DOĽOŽKA

SchvaĽovací orgán:	Obecné zastupiteľstvo Kobylá	Starosta obce
Číslo uznesenia:		Kobylá
Dátum schválenia:		Ing.Jozef Šoltýs
Záväzná časť vyhlásená VZN č.:		

OBSTARÁVATEĽ: OBEC KOBYLY		J.M.J. Projekt Bardejovská 511 08633 Zborov	
SPRACOVATEĽ: ING.ARCH. MAREK ŠARIŠSKÝ, A.A. ING. MARTIN GAŇO, A.I.			
KRAJ:	PREŠOVSKÝ		B 2a
OKRES:	BARDEJOV		
MIERKA:	1:10000		
FORMÁT:	12A4		
DÁTUM:	02/2026		
NÁZOV VÝKRESU : KOMPLEXNÝ VÝKRES PRIESTOROVÉHO USPORIADANIA A FUNKČNÉHO VYUŽITIA ŮZEMIA S VYZNAČENOU ZÁVAZNOU ČASŤOU RIEŠENIA A VEREJNOPR. STAVBAMI - KATASTRÁLNE ŮZEMIE			