



ÚZEMNÝ PLÁN
OBCE KOBYLY

KOMPLEXNÝ VÝKRES
PRIESTOROVÉHO USPORIADANIA
A FUNKČNÉHO VYUŽITIA
ÚZEMIA S VYZNAČENOU
ZÁVAZNOU ČASŤOU RIEŠENIA A
VEREJNOPR. STAVBAMI -
ZASTAVANÉ ÚZEMIE
M 1 : 2000

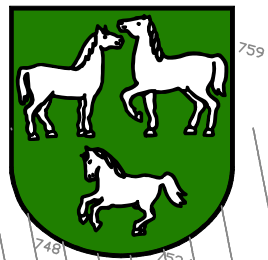


ZOZNAM VEREJNOPROSPEŠNÝCH STAVIEB

- A STAVBY VEREJNEJ OBČANSKEJ VYBAVENOSTI
1. REVITALIZÁCIA A ROZŠIŘENIE ŠPORTOVÉHO AREÁLU NA VACOCĽOVÝ ŠPORTOVO-RELAXAČNÝ KOMPLEX
 2. PLOCHY PRE SEPAROVANÝ ZBER TKO A KOPOSTARĚN
 3. PROTIPOVOĎOVÉ ZORŽE
 4. TELOCVIČNA
 5. TURISTICKÉ A CYKLISTICKÉ TRASY
 6. DENNÝ STACIONÁR PRE SENIOROV
- B DOPRAVNÉ STAVBY
7. PRELOŽKA CESTY II/545 V KATEGÓRII C11,5/70-ZAPADNÝ OBCHAV SÍDLA (OPN-PSK)
 8. OPRAVA A REKONŠTRUKCIA PREJAZDNEHO ÚSEKU CESTY II/545 S OBOJSTRANNÝMI CHODNÍKMI S VYLEPŠENÍM SMEROVÝCH PARAMETROV
 9. ROZŠIŘENIE SÍTE MESTNÝCH KOMUNIKÁCIÍ V NOVÝCH LOKALITÁCH
 10. REKONŠTRUKCIA MESTNÝCH KOMUNIKÁCIÍ A ICH OPRAVA NA POŽADOVANÉ KATEGÓRIE
 11. PEŠIE PRIESTRANSTVO V CENTRE OBCE, PRI OČÚ
 12. VEREJNÉ ODSTAVNÉ PARKOVISKÁ
 13. PEŠIE KOMUNIKÁCIE V OBCE A V ROZVOJOVÝCH LOKALITÁCH
 14. ZASTÁVKY SÁD SO ZASTÁVKOVÝMI PRUHMI VRÁTANE PRÍSTREŠKOV
- C STAVBY TECHNICKEJ INFRAŠTRUKTÚRY ÚZEMIA
15. ROZŠIŘENIE SÍTE VEREJNEHO VODOVODU
 16. ROZŠIŘENIE SÍTE VEREJNEHO PLYNOVODU
 17. ROZŠIŘENIE SÍTE EL. VEDENIA S VYBUDOVANÍM NOVÝCH A ROZŠIŘENÍM EXIST. TRAFOSTANÍC A S ICH NÁPOJENÍM NA ROZVOD 22 KV
 18. ROZŠIŘENIE SÍTE VEREJNÝCH TELEKOMUNIKAČNÝCH ROZVODOV
 19. VEREJNÁ KANALIZÁCIA A ZBERAČ SKUPINOVEJ KANALIZÁCIE KOBYLY-JANOVCE-TRČANY

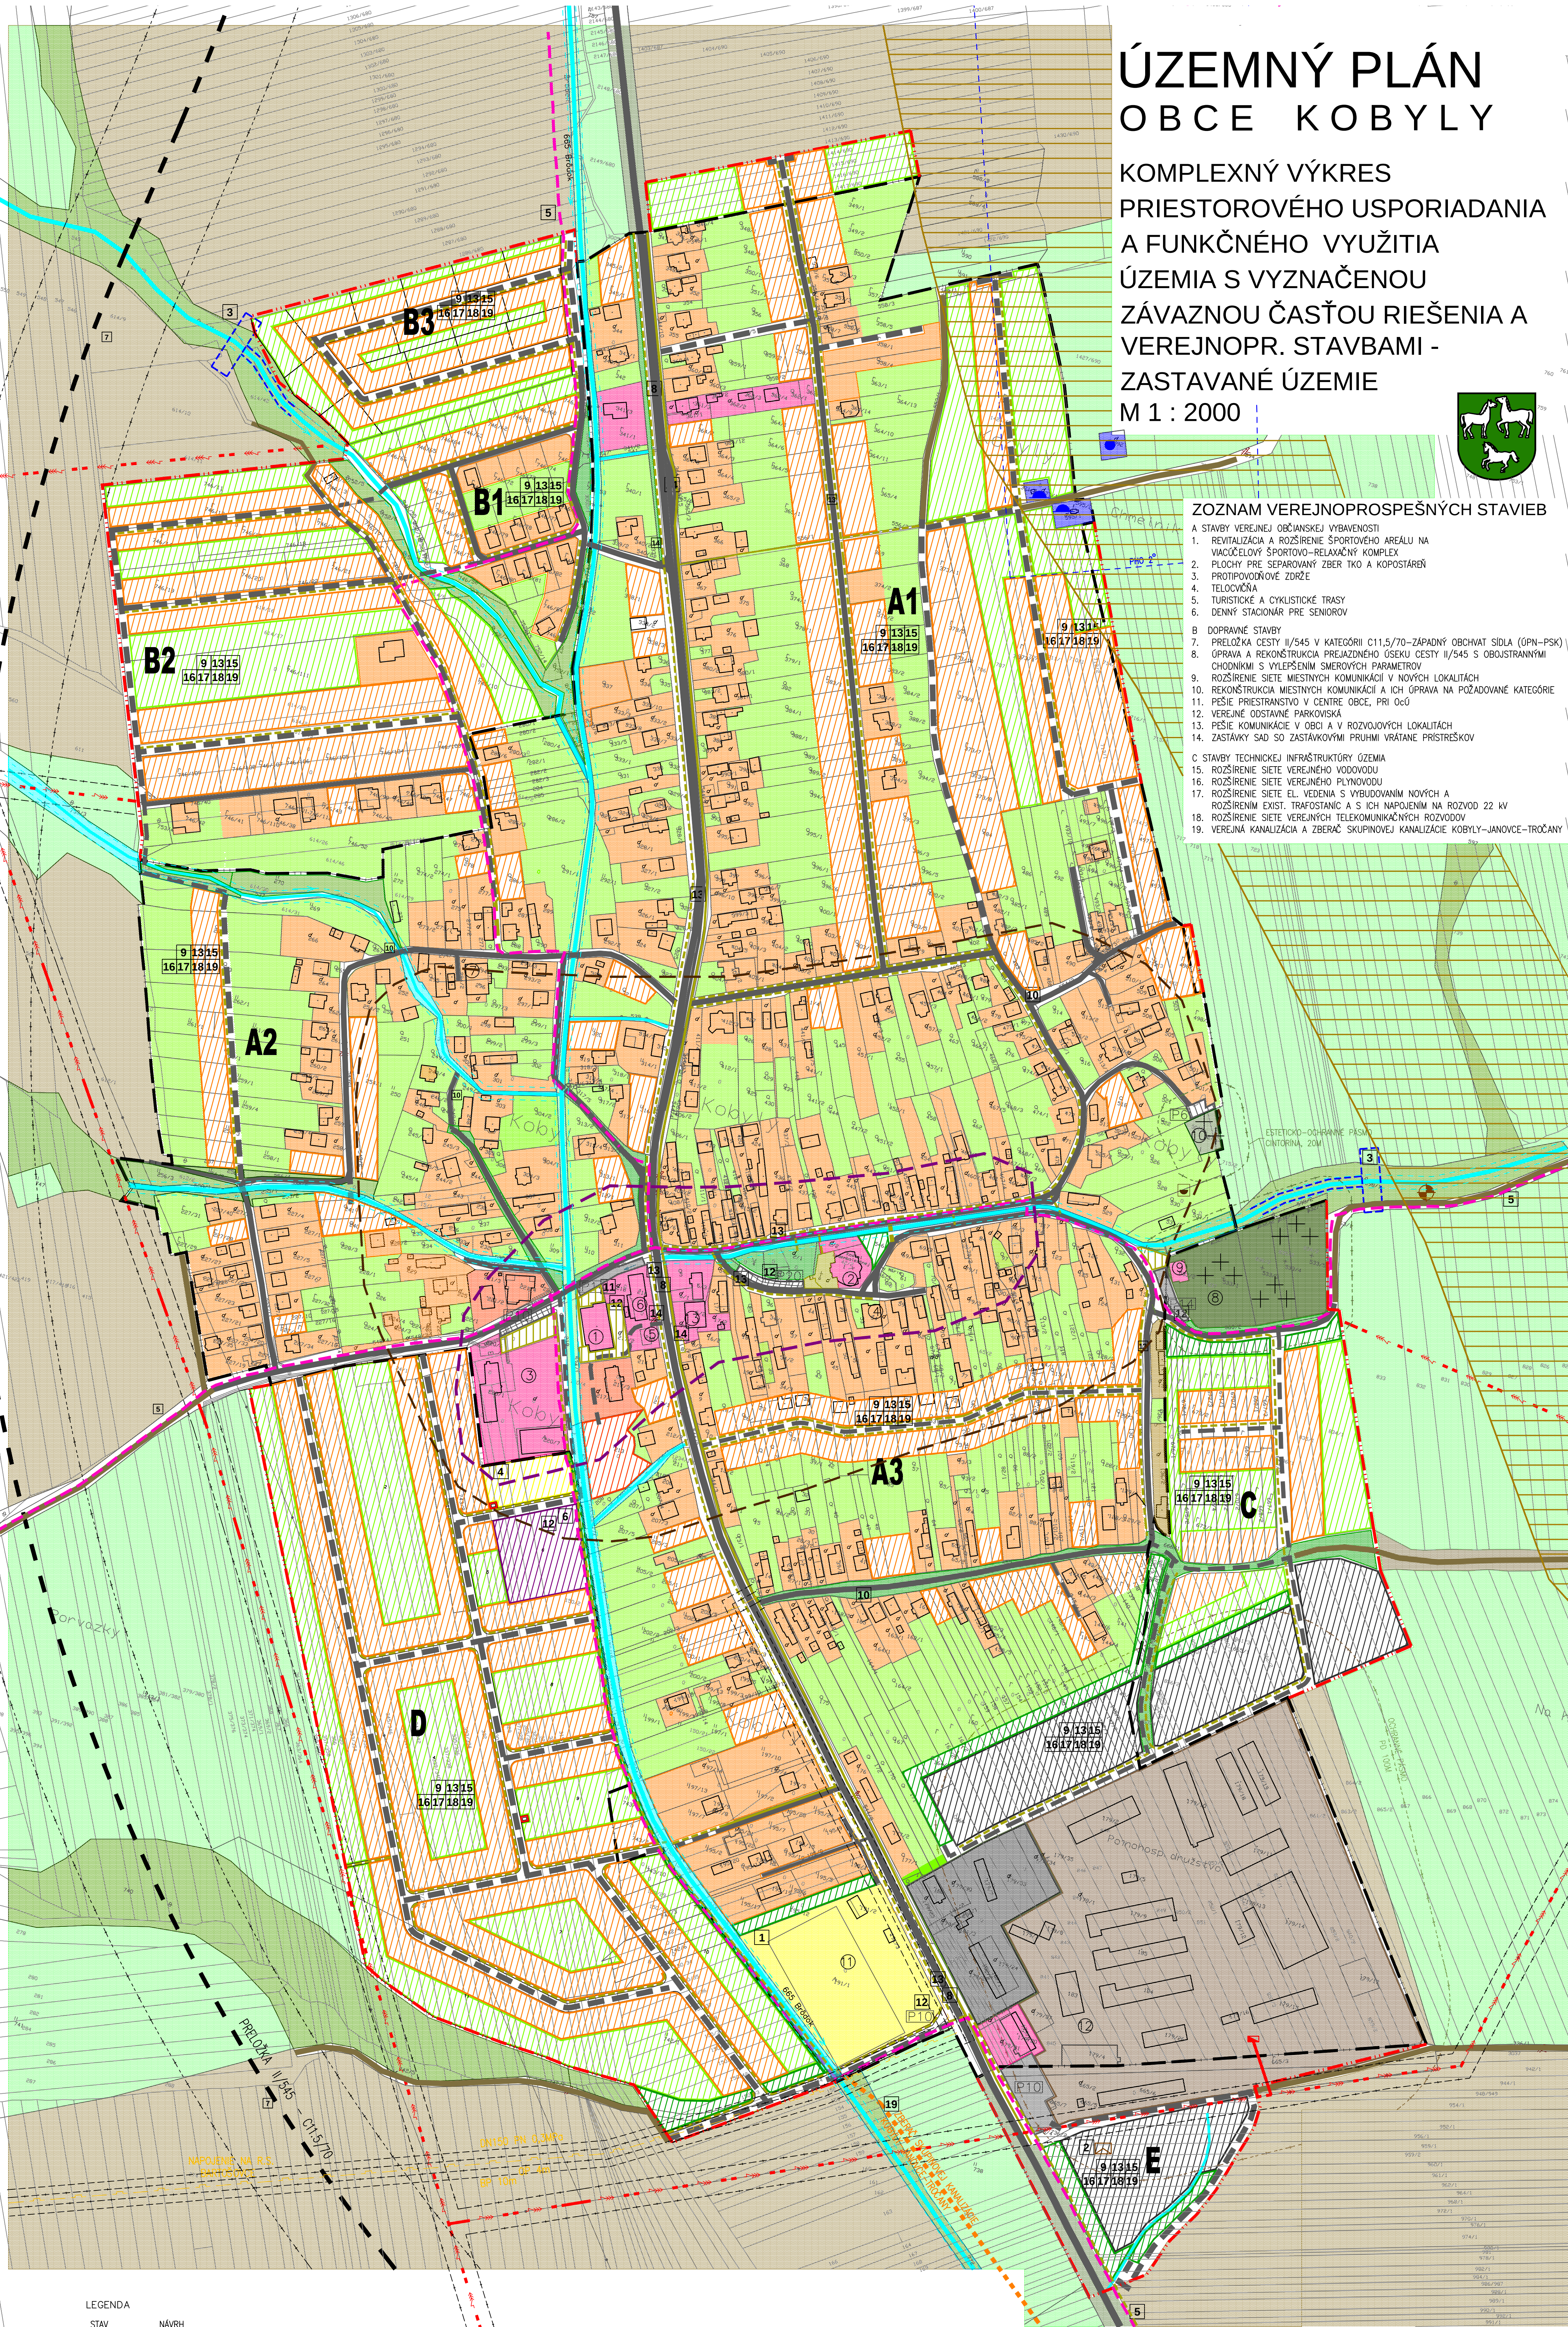

LEGENDA

STAV	NÁVRH	
		PLOCHY RODINNÝCH DOMOV
		PLOCHY BYTOVÝCH DOMOV
		PLOCHY OBČANSKEJ VYBAVENOSTI
		PLOCHY POĽNOHOSPODÁRSKEJ VÝROBY
		PLOCHY PRIEM.VÝROBY, SKLADOV A VÝROBNÝCH SLUŽIEB
		PLOCHY ŠPORTU
		PLOCHY REKREÁCIE/CHATY
		PLOCHY SÚKROMNEJ ZELENÉ
		PLOCHY VEREJNEJ ZELENÉ
		CINTORIN
		LESNÝ PŇDNÝ FOND
		TRALÉ TRÁVNE PORASTY
		BREHOVÉ PORASTY A SPRIEVODNÁ ZELEN
		ORNÁ PŇDA
		PLOCHY DOPRAVY/CESTNÉ KOMUNIKÁCIE
		ŮELOVÉ (POĽNÉ A LESENÉ) CESTY
		PARKOVACIE PLOCHY
		PEŠIE TRASY A PRIESTRANSTVÁ
		REGIONÁLNE CYKLOTRASY
		OCHRANNÉ PÁSMO VŠETKÝCH DRUHOV
		RADŇOVNÉ RIZIKO STREDNE
		OPUSTENÁ SKĽADKA BEZ PREKRYTIA
		OBECNÝ ZBERNÝ DVOR
		ZÁSOBOVANIE VODOU/VODOJEM/ZDROJ/OCHR.PÁSMO
		ZBERAČ SKUPINOVEJ KANALIZÁCIE
		PRIPOJNÝ PLYNOVOD
		EL.VEDENIE 22kV - LVZUŠNÉ
		TRAFOSTANICA 22/0,4kV
		VODNÉ TOKY/OPRAVA KORYTA/PROTIPOV.OPATRENIA
		POBREŽNÉ POZEMKY
		PAMATHODNOSTI (KOSTOL,KRÍŽE,KAPLNKY,CINTORIN)
		ARCHEOLOGICKÁ LOKALITA/HISTORICKÉ CENTRUM OBCE
		ROZVOJOVÉ LOKALITA
		CENTRUM OBCE
		HRANICA ZASTAVANÉHO ÚZEMIA
		HRANICA KATASTRÁLNEHO ÚZEMIA

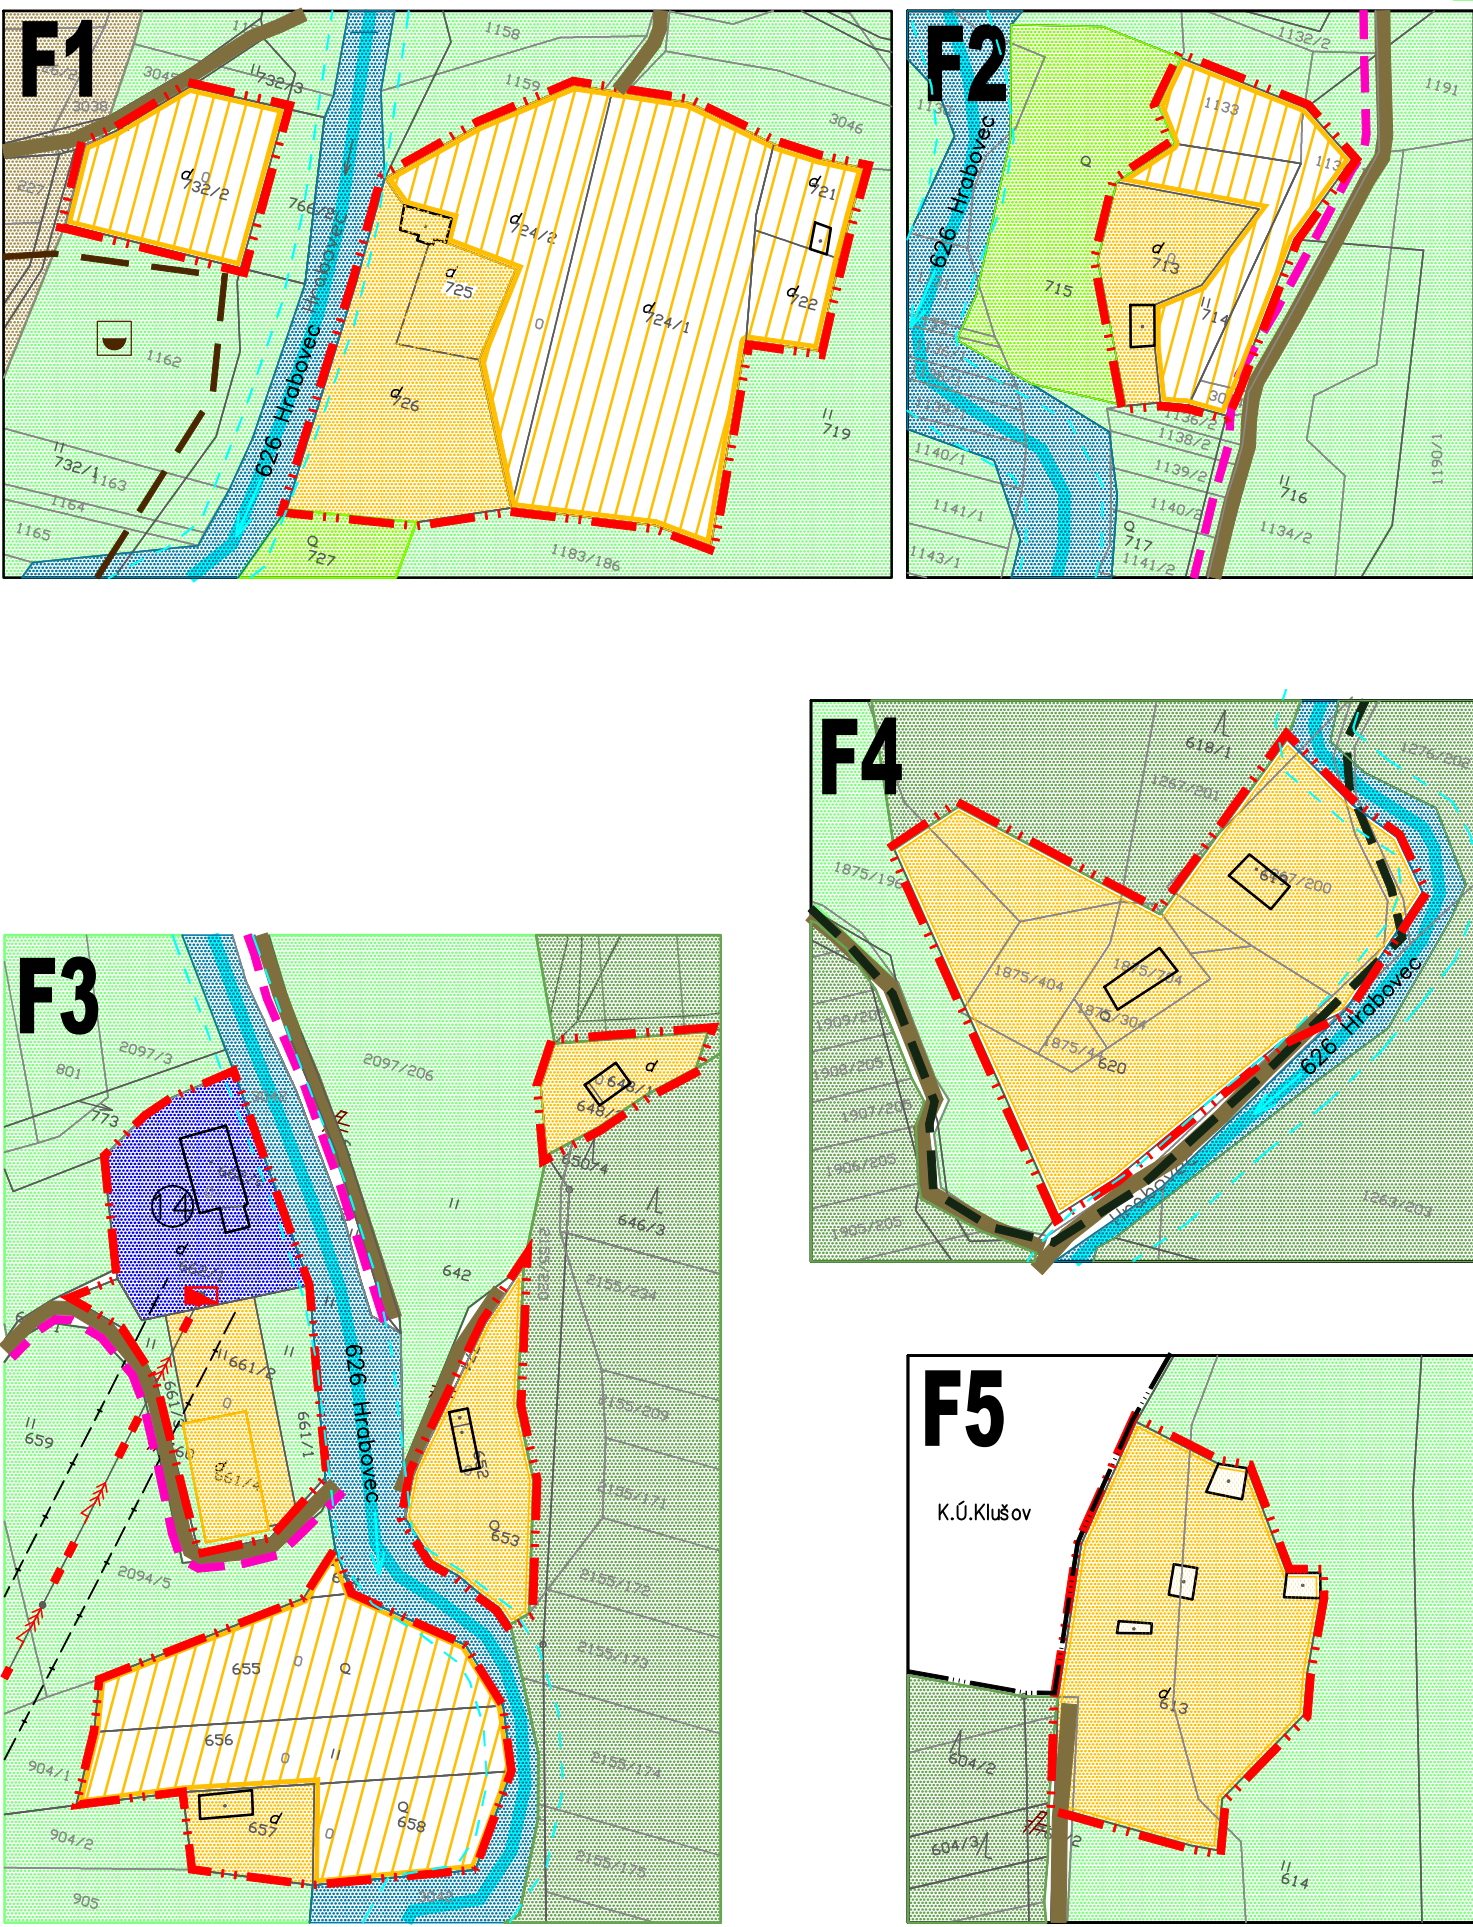

LEGENDA OBJEKTŮV:

1. OBECNÝ GRAD, KULTURNÝ DOM
2. KOSTOL, RÍMSKOKATOLICKÝ
3. ZÁKLADNÁ ŠKOLA r. 1-4
4. MATEŘSKÁ ŠKOLA 2. tr.
5. ŠKOLSKÝ AREÁL
6. FARSKÝ GRAD
7. POLYFUNKČNÝ OBJEKT - "OBECNÝ DOM" / POHOŠTNÍSTVO, POTRAVINY /
8. POLYFUNKČNÝ OBJEKT - BYVALÁ JEDNOTA / POHOŠTNÍSTVO, POTRAVINY /
9. KÁŠTEL
10. MESTNÝ CINTORIN
11. DOM SMŮRTU
12. EVANJELICKÝ CINTORIN
13. FUTBALOVÉ HRISKO
14. HOSPODÁRSKY DVOR - FARMA
15. PREDÁRNA HOBBY HAUS
16. OPRAVNA VODY
17. SLUNEČNÁ ELEKTROBÁN

SCHVALOVACIA DOĽŮŽKA

Schvalovací orgán:	Obecné zastupitelstvo Kobylá	Starosta obce
Číslo uznesenia:		Kobylá
Dátum schválenia:		Ing.Jozef Šoltýs
Závazná časť vyhlásená VZN č.:		

OBSTARÁVATEĽ: OBEC KOBYLY	J.M.J. Projekt Bardejovská 511 08633 Zborov
SPRACOVATEĽ: ING.ARCH. MAREK ŠARIŠKÝ, A.A. ING. MARTIN GAŇO, A.I.	
KRAJ: PREŠOVSKÝ	návrh ÚP
OKRES: BARDEJOV	
MIERKA: 1:2000	
FORMAT: 12A4	
DÁTUM: 2/2026	
NÁZOV VÝKRESU: KOMPLEXNÝ VÝKRES PRIESTOROVÉHO USPORIADANIA A FUNKČNÉHO VYUŽITIA ÚZEMIA S VYZNAČENOU ZÁVAZNOU ČASŤOU RIEŠENIA A VEREJNOPROSPEŠNÝMI STAVBAMI - ZASTAVANÉ ÚZEMIE	B 2b