



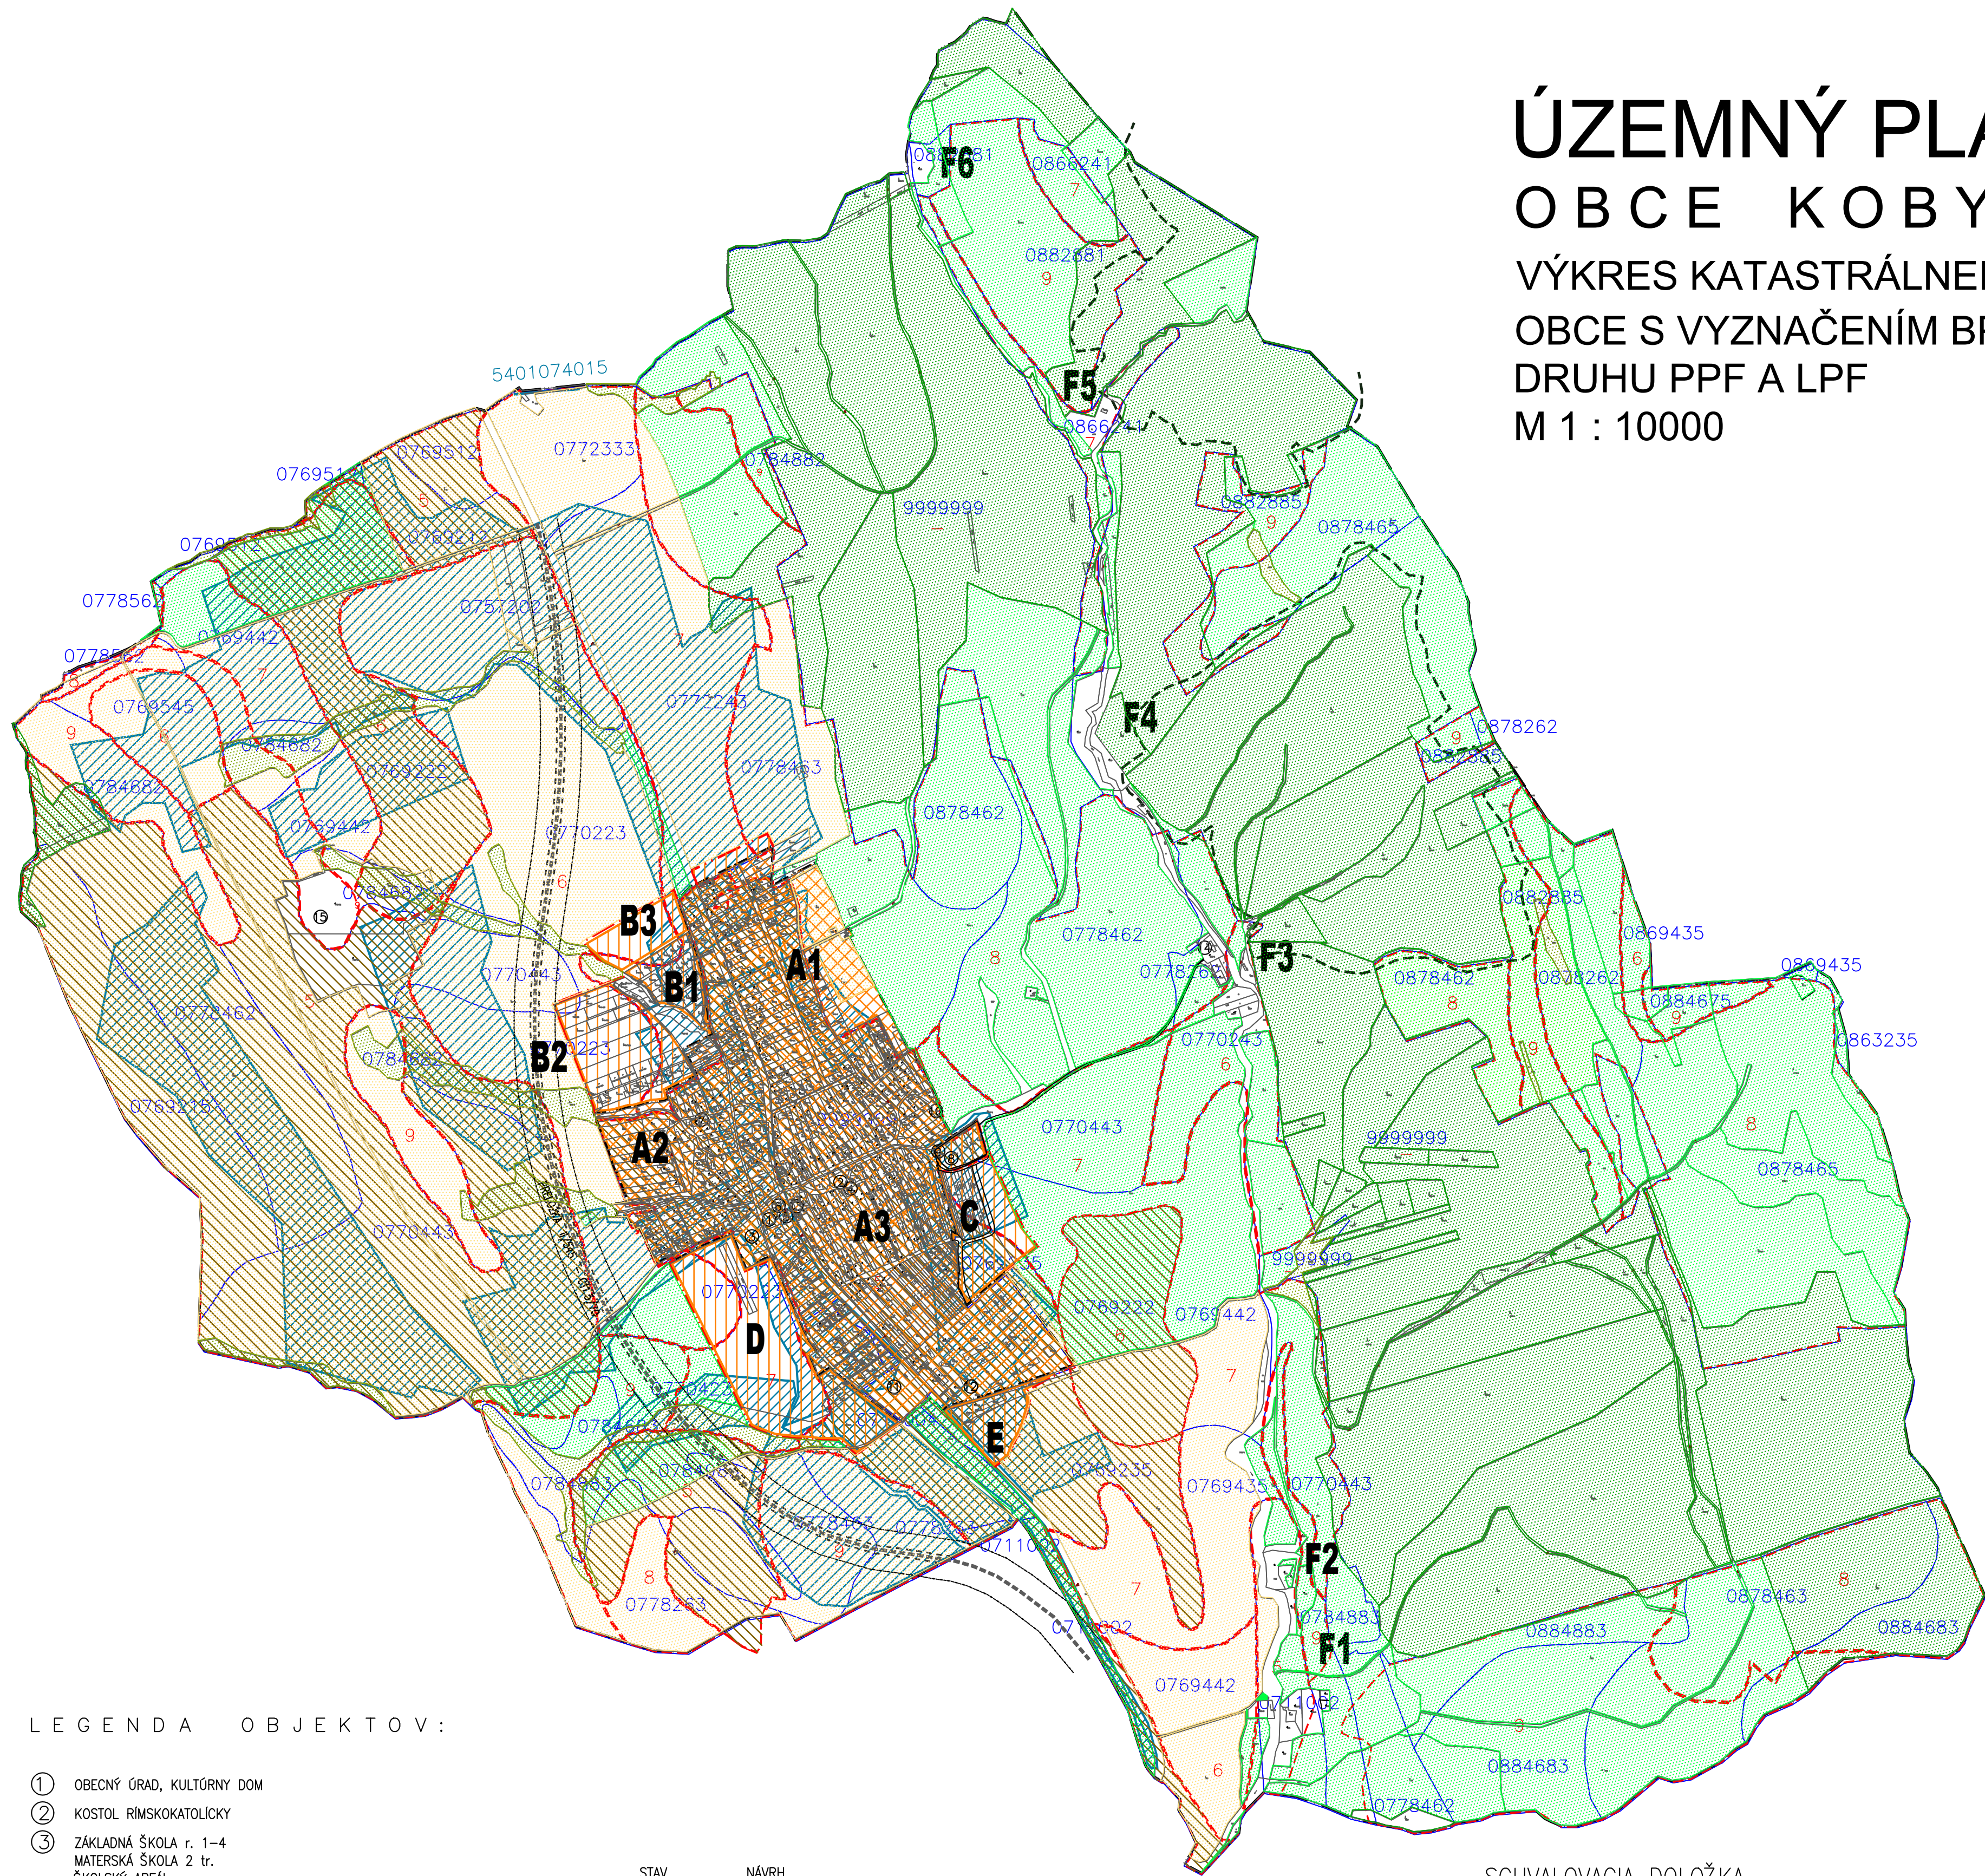

ÚZEMNÝ PLÁN

OBCE KOBYLY

VÝKRES KATASTRÁLNEHO ÚZEMIA
OBCE S VYZNAČENÍM BPEJ A
DRUHU PPF A LPF
M 1 : 10000

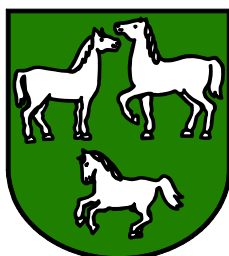


LEGENDA OBJEKTŮV :

- ① OBECNÝ ÚRAD, KULTÚRNY DOM
- ② KOSTOL RÍMSKOKATOLICKÝ
- ③ ZÁKLADNÁ ŠKOLA r. 1–4
MATERSKÁ ŠKOLA 2 tr.
ŠKOLSKÝ AREÁL
- ④ FARSKÝ ÚRAD
- ⑤ POLYFUNKČNÝ OBJEKT – "OBECNÝ DOM"
/ POHOSTINSTVO, POTRAVINY /
- ⑥ POLYFUNKČNÝ OBJEKT – BÝVALÁ JEDNOTA
/ POHOSTINSTVO, POTRAVINY /
- ⑦ KAŠTIEL
- ⑧ MIESTNY CINTORÍN
- ⑨ DOM SMÚTKU
- ⑩ EVANJELICKÝ CINTORÍN
- ⑪ FUTBALOVÉ IHRISKO
- ⑫ HOSPODÁRSKY DVOR – FARMA
- ⑬ PREDAJŇA HOBBY HAUS
- ⑭ ÚPRAVNÁ VODY
- ⑮ SLNEČNÁ ELEKTRÁREN

STAV	NÁVRH	
		ZASTAVANÉ ÚZEMIE OBCE
		ORNÁ PôDA
		TRÁVNÝ PORAST
		LESY
		BREHOVÉ PORASTY
		BONITOVANÉ PôDNO–EKOLOGICKÉ JEDNOTKY
		BONITOVANÉ PôDNO–EKOLOGICKÉ JEDNOTKY CHRÁNENÉ
		BONITNÁ SKUPINA
		HYDROMELIORÁCIE – ODVODŇOVACÍ KANÁL O2
		DRENÁŽNY SYSTÉM–DETAILNÉ ODVODNENIE POLNOHOSP.POZEMKOV
		PLOCHY DOPRAVY/CESTNÉ KOMUNIKÁCIE
		OCHRANNÉ LESY A LESY OSOBITNEHO URČENIA
		ROZVOJOVÉ LOKALITY
		HRANICA ZASTAVANÉHO ÚZEMIA
		HRANICA KATASTRÁLNEHO ÚZEMIA

SCHVALOVACIA DOLOŽKA

Schvaľovací orgán:	Obecné zastupiteľstvo Kobylky	Starosta obce
Číslo uznesenia:		Kobylky
Dátum schválenia:		Ing.Jozef Šoltýs
Záväzná časť vyhlásená VZN č.:		

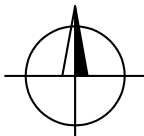020406080100			
OBSTARÁVATEL: OBEC KOBYLY		J.M.J. Projekt Bardejovská 511 08633 Zborov	
SPRACOVATEL: ING.ARCH. MAREK ŠARIŠSKÝ, A.A. ING. MARTIN GAŇO, A.I.		návrh ÚP  D1	
KRAJ:	PREŠOVSKÝ		
OKRES:	BARDEJOV		
MIERKA:	1:10000		
FORMÁT:	12A4		
DÁTUM:	08/2024		
NÁZOV VÝKRESU : VÝKRES KATASTRÁLNEHO ÚZEMIA OBCE S VYZNAČENÍM BPEJ A DRUHU PPF A LPF			