
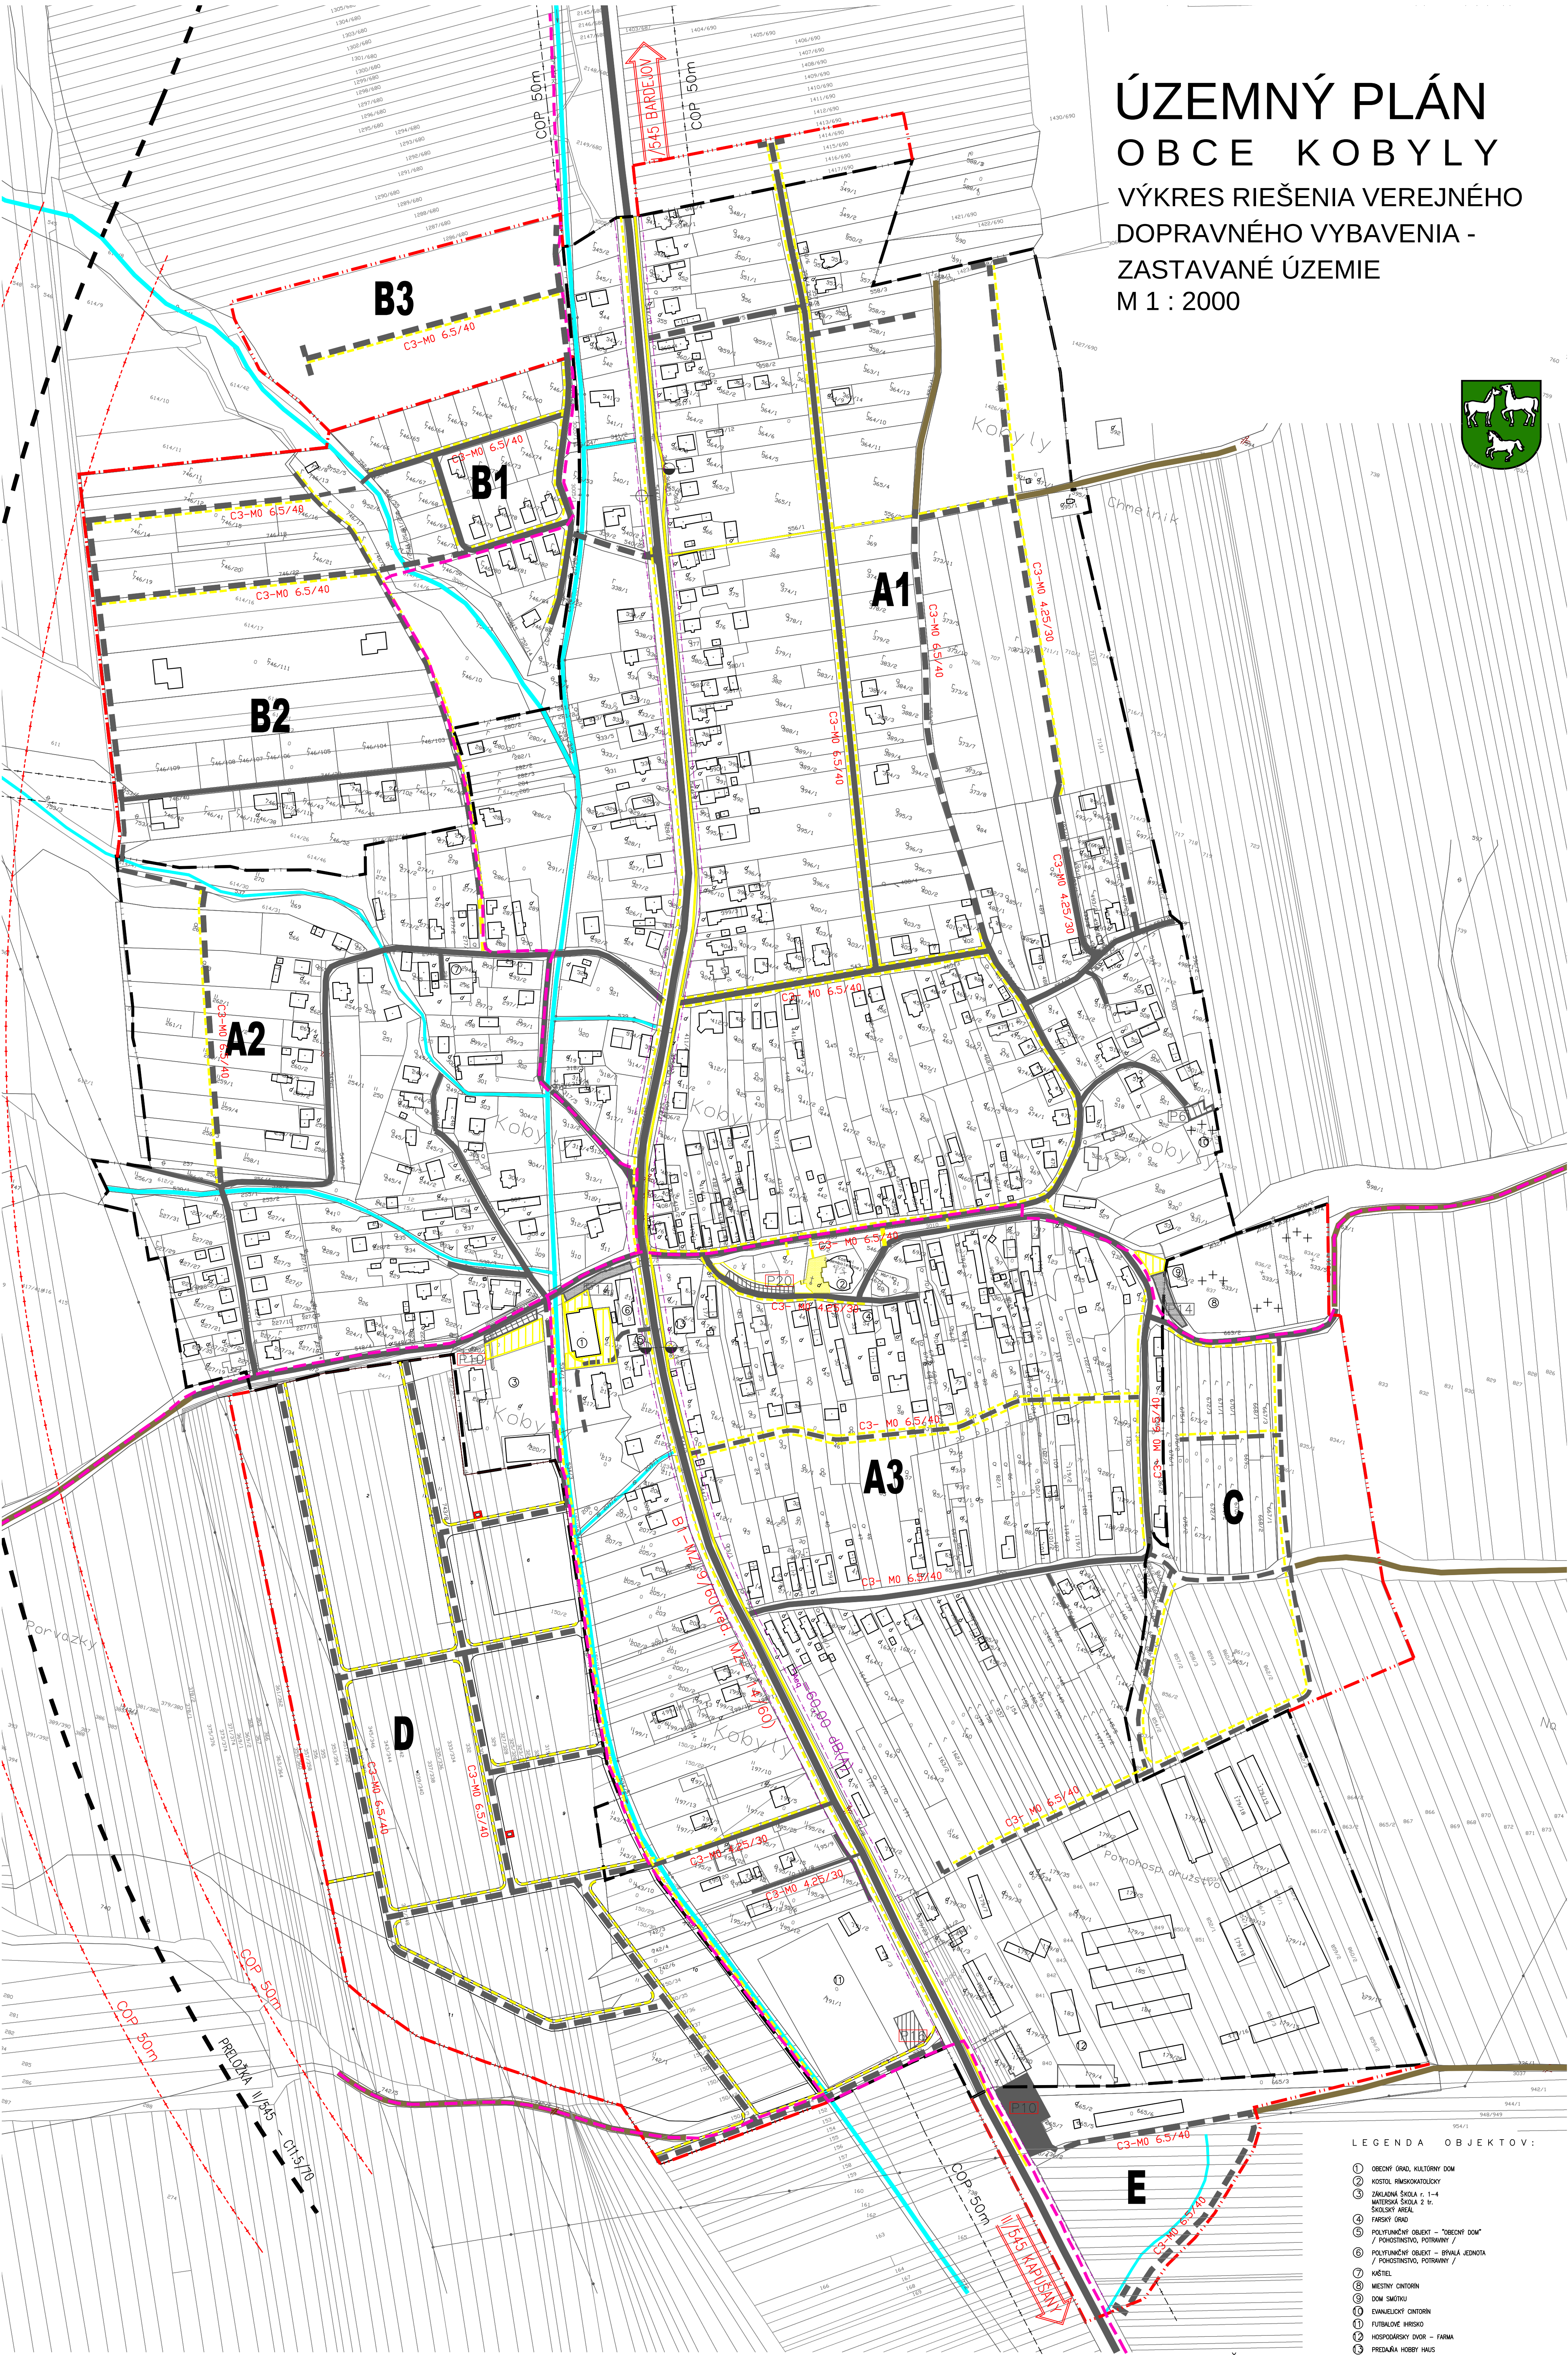


ÚZEMNÝ PLÁN
OBCE KOBYLY

VÝKRES RIEŠENIA VEREJNÉHO
DOPRAVNÉHO VYBAVENIA -
ZASTAVANÉ ÚZEMIE
M 1 : 2000

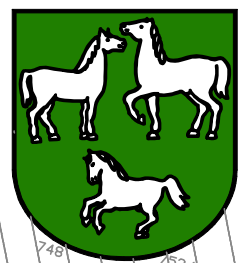

LEGENDA OBJEKTŮV:

- ① OBECNÝ GRAD, KULTÚRY DOM
② KOSTOL, PRÍRODOOPRAVY
③ ZÁKLADNÁ ŠKOLA 1. - 4.
MATEMAT. ŠKOLA 2. tr.
ŠKOLSKÝ AREÁL
④ FARMY GRAD
⑤ POLYFUNKČNÝ OBJEKT - "OBECNÝ DOM"
/ POHODLNOST, POTRAVINY
⑥ POLYFUNKČNÝ OBJEKT - BYTALÁ JEZNOTA
/ POHODLNOST, POTRAVINY
⑦ KÁPIEL
⑧ MESTNÝ CINTORÍN
⑨ DOM SMŮTKU
⑩ EVANGELICKÝ CINTORÍN
⑪ FUTURÁLNE HREŠKO
⑫ HOSPODÁRSKY DVOR - FARMY
⑬ PREDNÁ HOBÝ HAUS


SCHVALOVACIA DOLOŽKA

Schvaľovací orgán:	Obecné zastupiteľstvo Kobylá	Starosta obce
Číslo uznesenia:		Kobylá
Dátum schválenia:		Ing. Jozef Šoltýs
Záväzná časť vyhlásená VZN č.:		


0 20 40 60 80 100			
OBSTARÁVATEL: OBEC KOBYLY		J.M.J. Projekt	
SPRACOVATEL: ING.ARCH. MAREK ŠARIŠKÝ, A.A. ING. MARTIN GAŇO, A.I.		Bardejovská 511 08633 Zborov	
KRAJ: PREŠOVSKÝ		návrh ÚP	B 3
OKRES: BARDEJOV			
MIERKA: 1:2000			
FORMÁT: 12A4			
DÁTUM: 08/2024			
NÁZOV VÝKRESU : VÝKRES RIEŠENIA VEREJNÉHO DOPRAVNÉHO VYBAVENIA			

LEGENDA

STAV

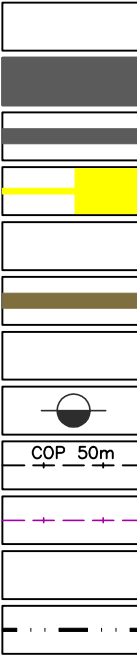

NAVRH

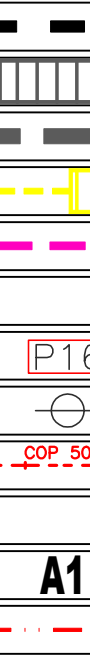

PRELOŽKA II/545 - OBCHVAT SÍDLA
PLOCHY DOPRAVY
MIESTNE OBSLUŽNÉ KOMUNIKÁCIE C3
PEŠIE KOMUNIKÁCIE A PRIESTRANSTVÁ
REGIONÁLNE A MIESTNE CYKLOTRASY
OČELOVÉ KOMUNIKÁCIE/POLNÉ CESTY
PARKOVISKÁ
ZASTÁVKA VEREJNEJ DOPRAVY
CESTNÉ OCHRANNÉ PÁSMO
IZOFÓNY HLUKU
ROZVOJOVÉ LOKALITY
HRANICA ZASTAVANÉHO ÚZEMIA