
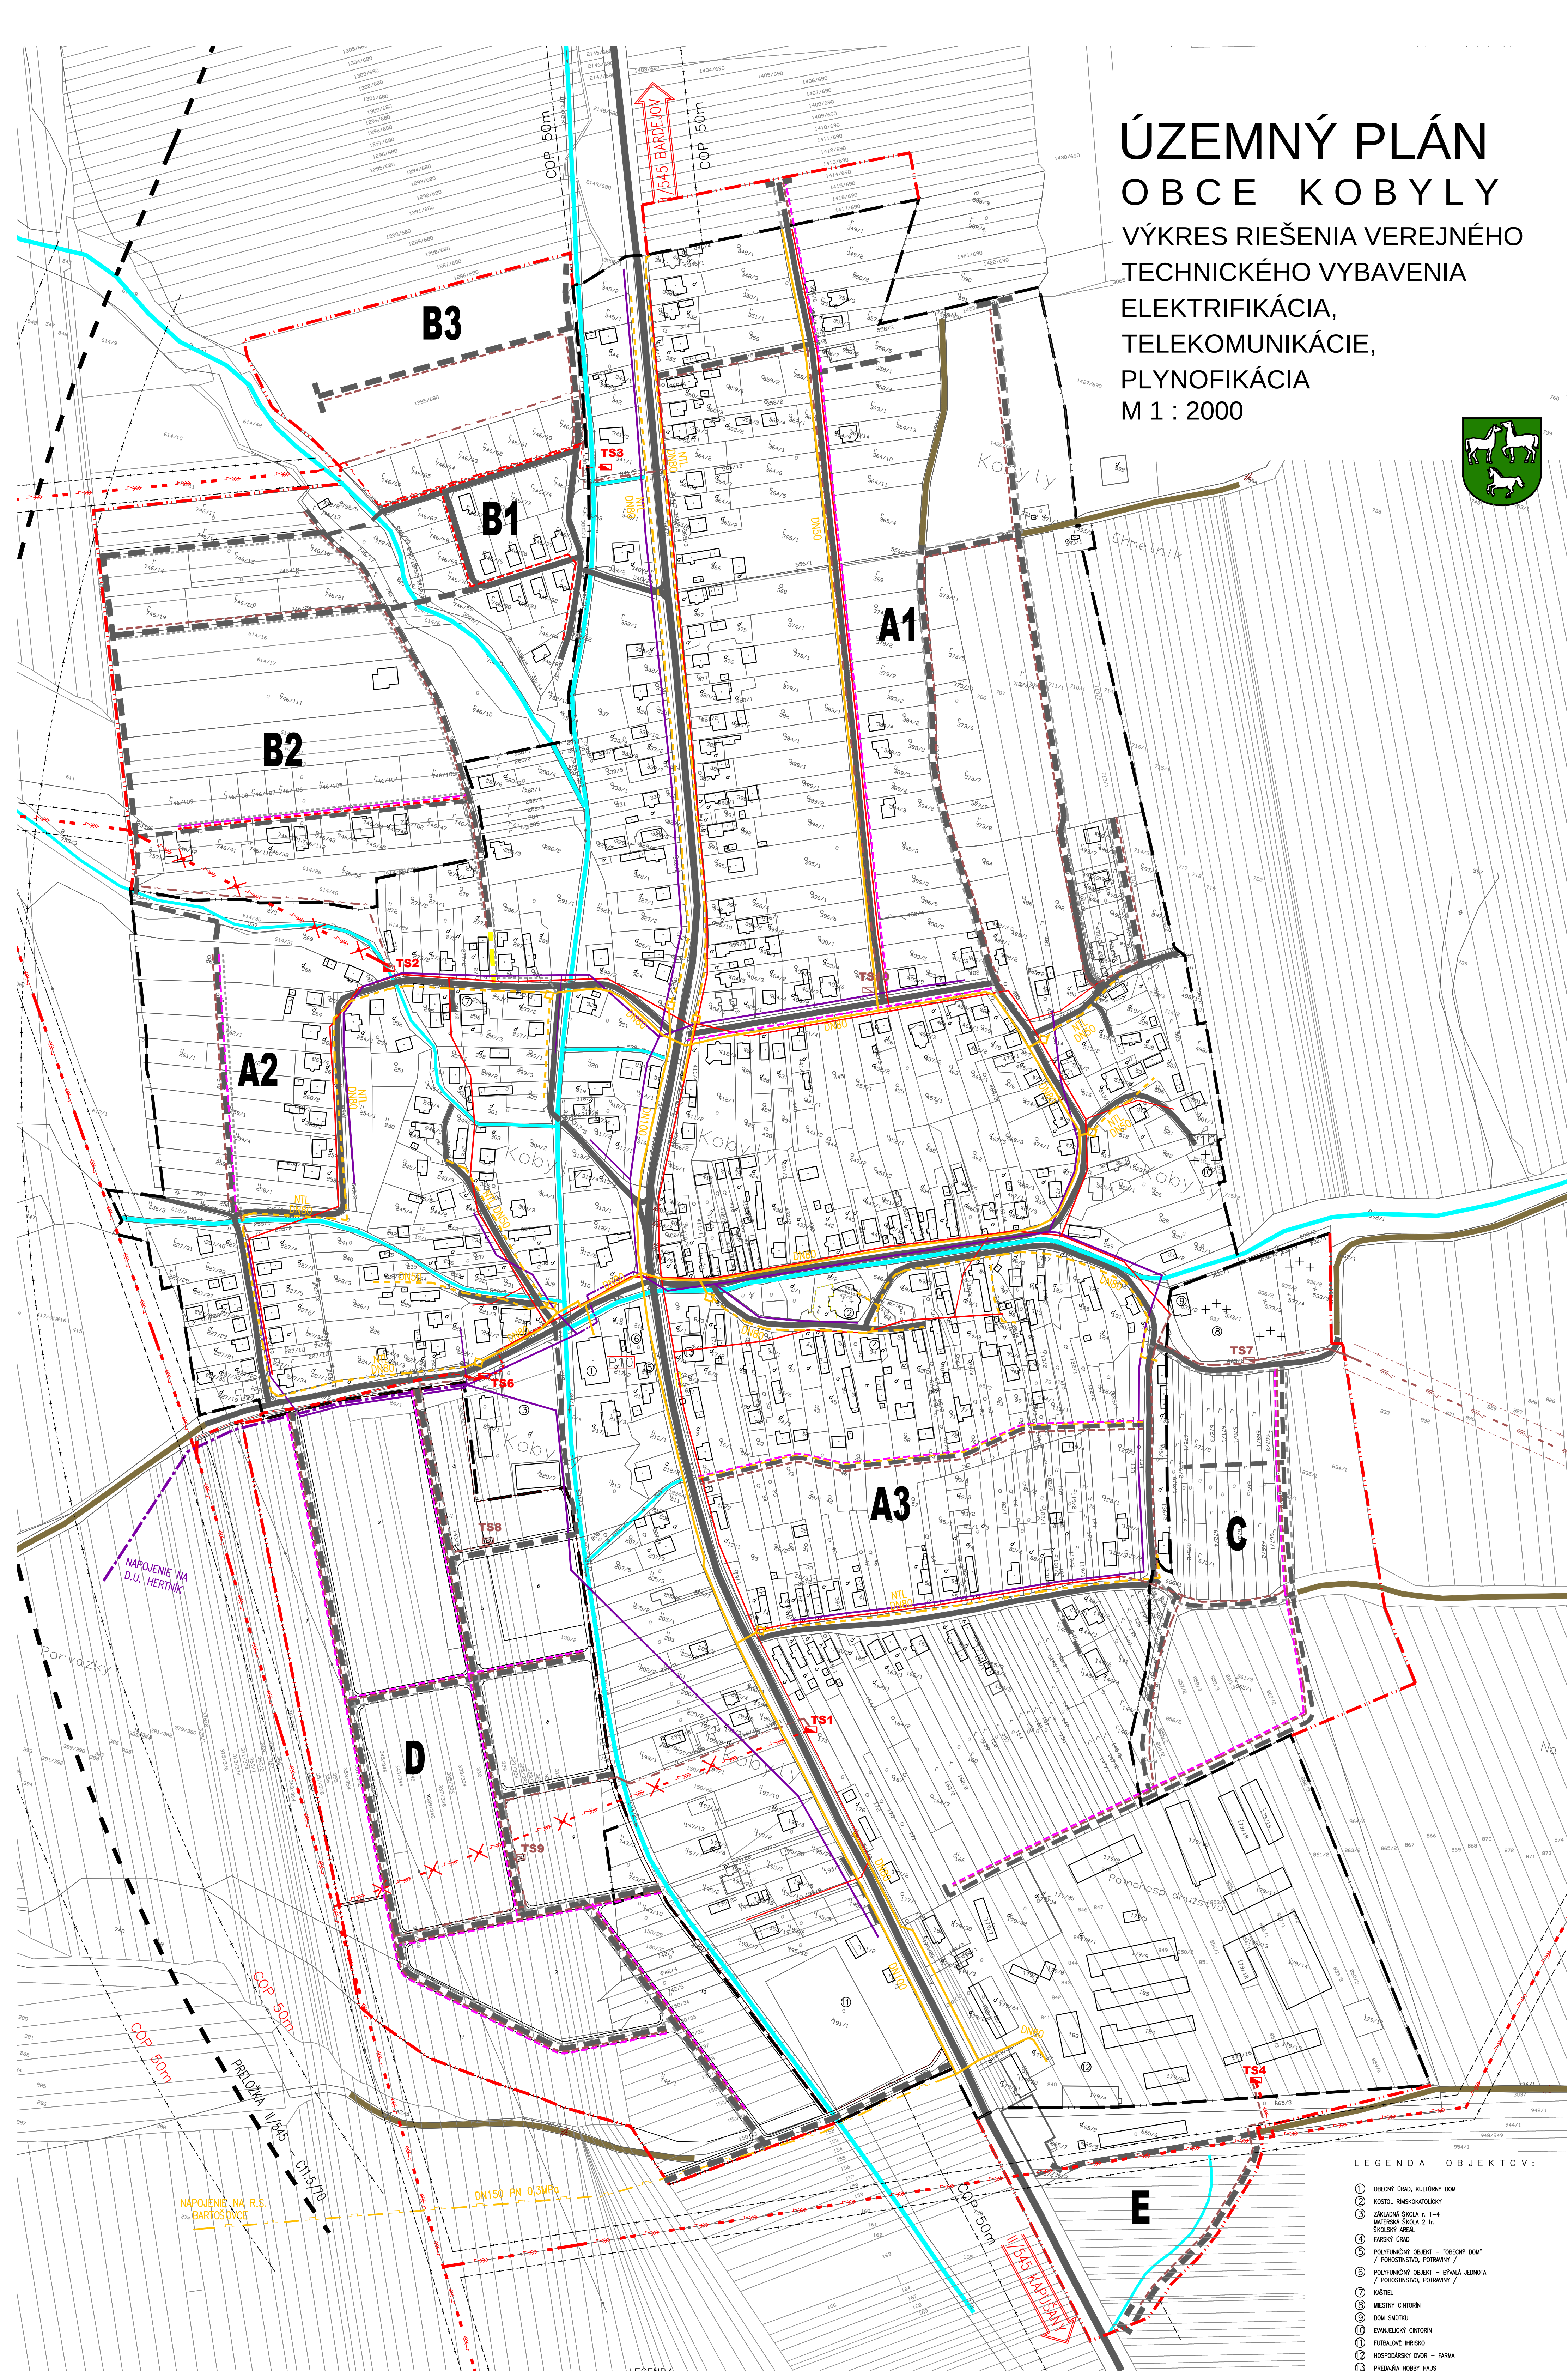


ÚZEMNÝ PLÁN
OBCE KOBYLY
VÝKRES RIEŠENIA VEREJNÉHO
TECHNICKÉHO VYBAVENIA
ELEKTRIFIKÁCIA,
TELEKOMUNIKÁCIE,
PLYNOFIKÁCIA
M 1 : 2000

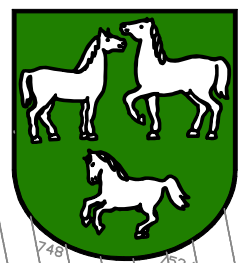

LEGENDA

STAV	NÁVRH	
		ELEKTRICKÉ VEDENIE VZDUŠNÉ 22kV
		ELEKTRICKÉ VEDENIE PODZEMNÉ 22kV
		ELEKTRICKÉ VEDENIE VZDUŠNÉ 0,4kV
		ELEKTRICKÉ VEDENIE PODZEMNÉ 0,4kV
		ELEKTRICKÉ VEDENIE ZRUŠENÉ
		TRAFOSTANICA
		OCHRANNÉ PÁSMA ELEKTRICKÝCH ZARIADENÍ
		NAPOJENIE NA DU HERTNIK
		TELEKOMUNIKAČNÉ ROZVODY VZDUŠNÉ/PODZEMNÉ
		PRÍVODNÝ PLYNOVOD Z RS BARTOŠOVCE
		PLYNOVOD STL
		PLYNOVOD NTL
		OCHRANNÉ PÁSMA PLYNOVODU
		MIESTNE OBSLUŽNÉ KOMUNIKÁCIE C3
		ÚČELOVÉ KOMUNIKÁCIE/POLNÉ CESTY
		ROZVOJOVÉ LOKALITY
		HRANICA ZASTAVANÉHO ÚZEMIA

LEGENDA OBJEKTŮV:

1. OBECNÝ GRAD, KULTÚRNY DOM
2. KOSTOL, PRÍRODOOPRAVY
3. ZÁKLADNÁ ŠKOLA 1. - 4. MATEMATICKÁ ŠKOLA 2. ST. ŠKOLNÝ AREÁL
4. FARMY GRAD
5. POLYFUNKČNÝ OBJEKT - "OBECNÝ DOM" / POHODLIVÝ, POTRAVINY
6. POLYFUNKČNÝ OBJEKT - BYTALÁ JEKNOTA / POHODLIVÝ, POTRAVINY
7. KÁSTEL
8. MIESTNY CINTORIN
9. DOM SMŮTKU
10. EVANGELICKÝ CINTORIN
11. FÚRIKOVÉ HROBISKO
12. HROBISKOVÝ DVOR - FARMY
13. PREDNÁ HROBÍ HUS

SCHVALOVACIA DOLOŽKA

Schvalovací orgán:	Obecné zastupitelstvo Kobylá	Starosta obce
Číslo uznesenia:		Kobylá
Dátum schválenia:		Ing. Jozef Šoltýs
Záväzná časť vyhlásená VZN č.:		
0 20 40 60 80 100		
OBSTARÁVATEL: OBEC KOBYLY		J.M.J. Projekt Bardejovská 511 08633 Zborov
SPRACOVATEL: ING.ARCH. MAREK ŠARIŠKÝ, A.A. ING. MARTIN GAŇO, A.I.		
KRAJ: PREŠOVSKÝ	návrh ÚP	
OKRES: BARDEJOV		
MIERKA: 1:2000		
FORMÁT: 12A4		B4a
DÁTUM: 08/2024		
NÁZOV VÝKRESU : VÝKRES RIEŠENIA VEREJNÉHO TECHNICKÉHO VYBAVENIA ELEKTRIFIKÁCIA, TELEKOMUNIKÁCIE, PLYNOFIKÁCIA		