
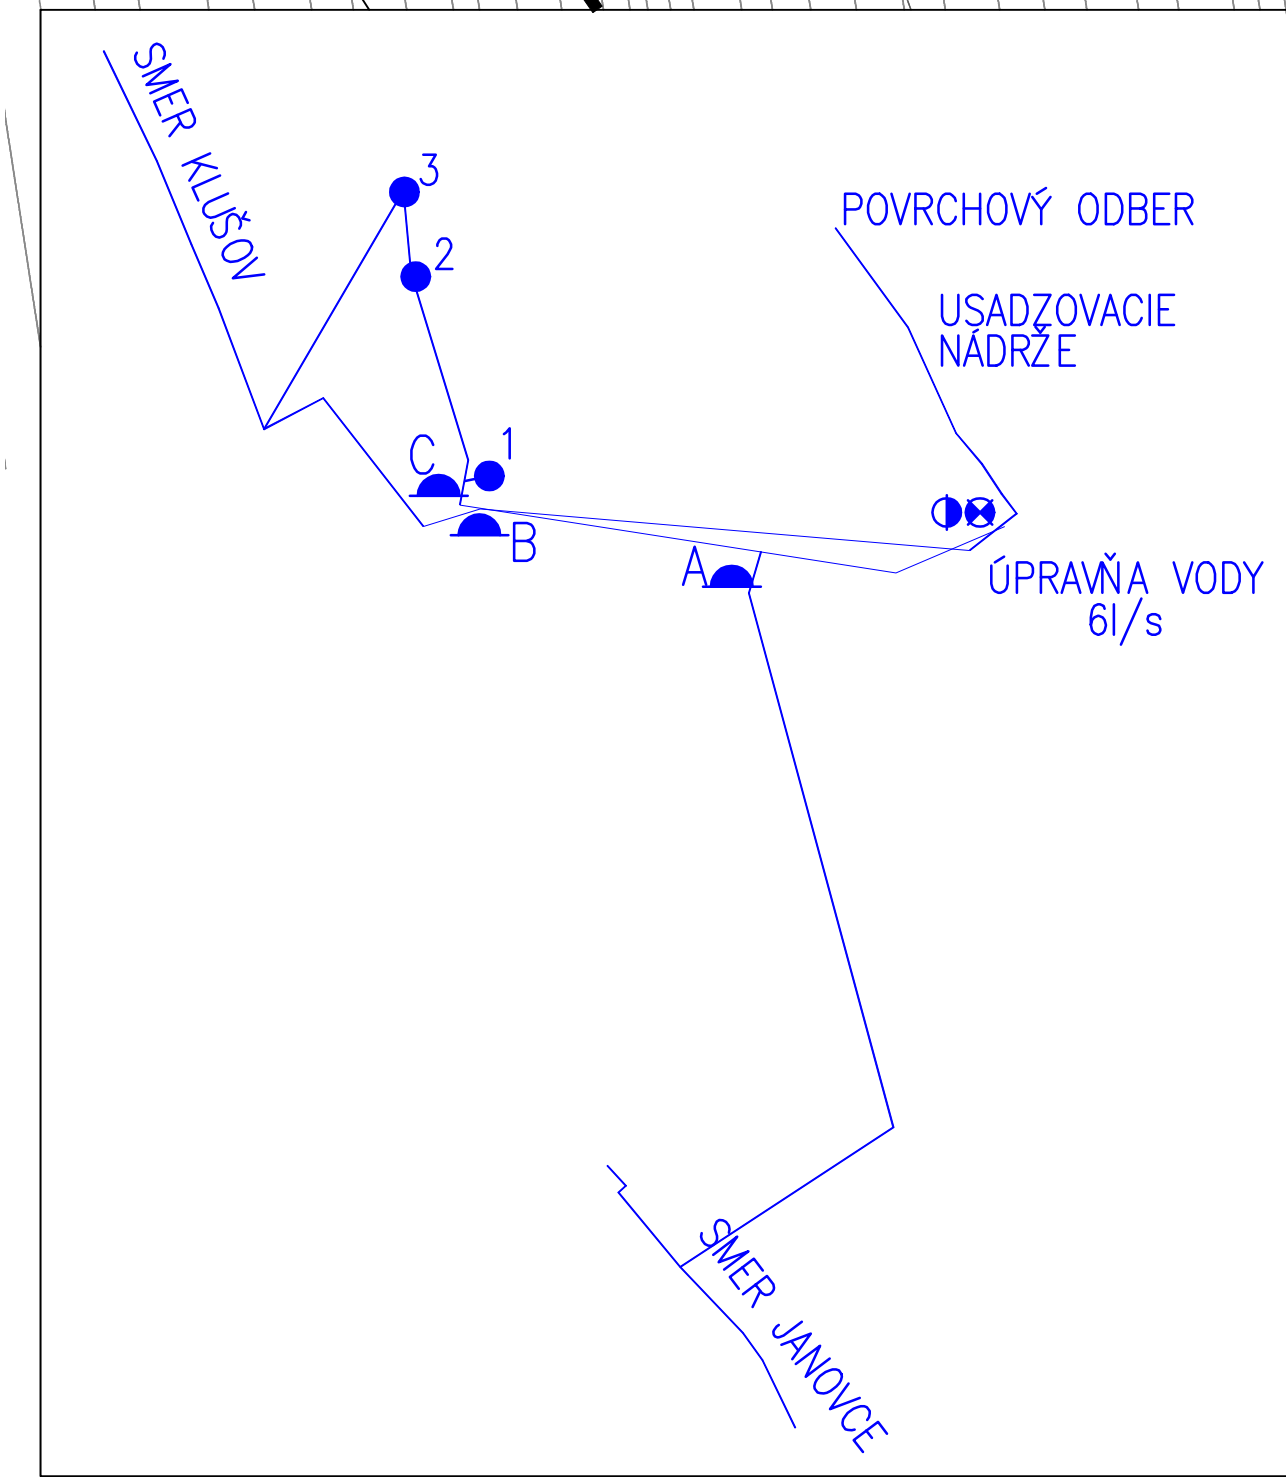
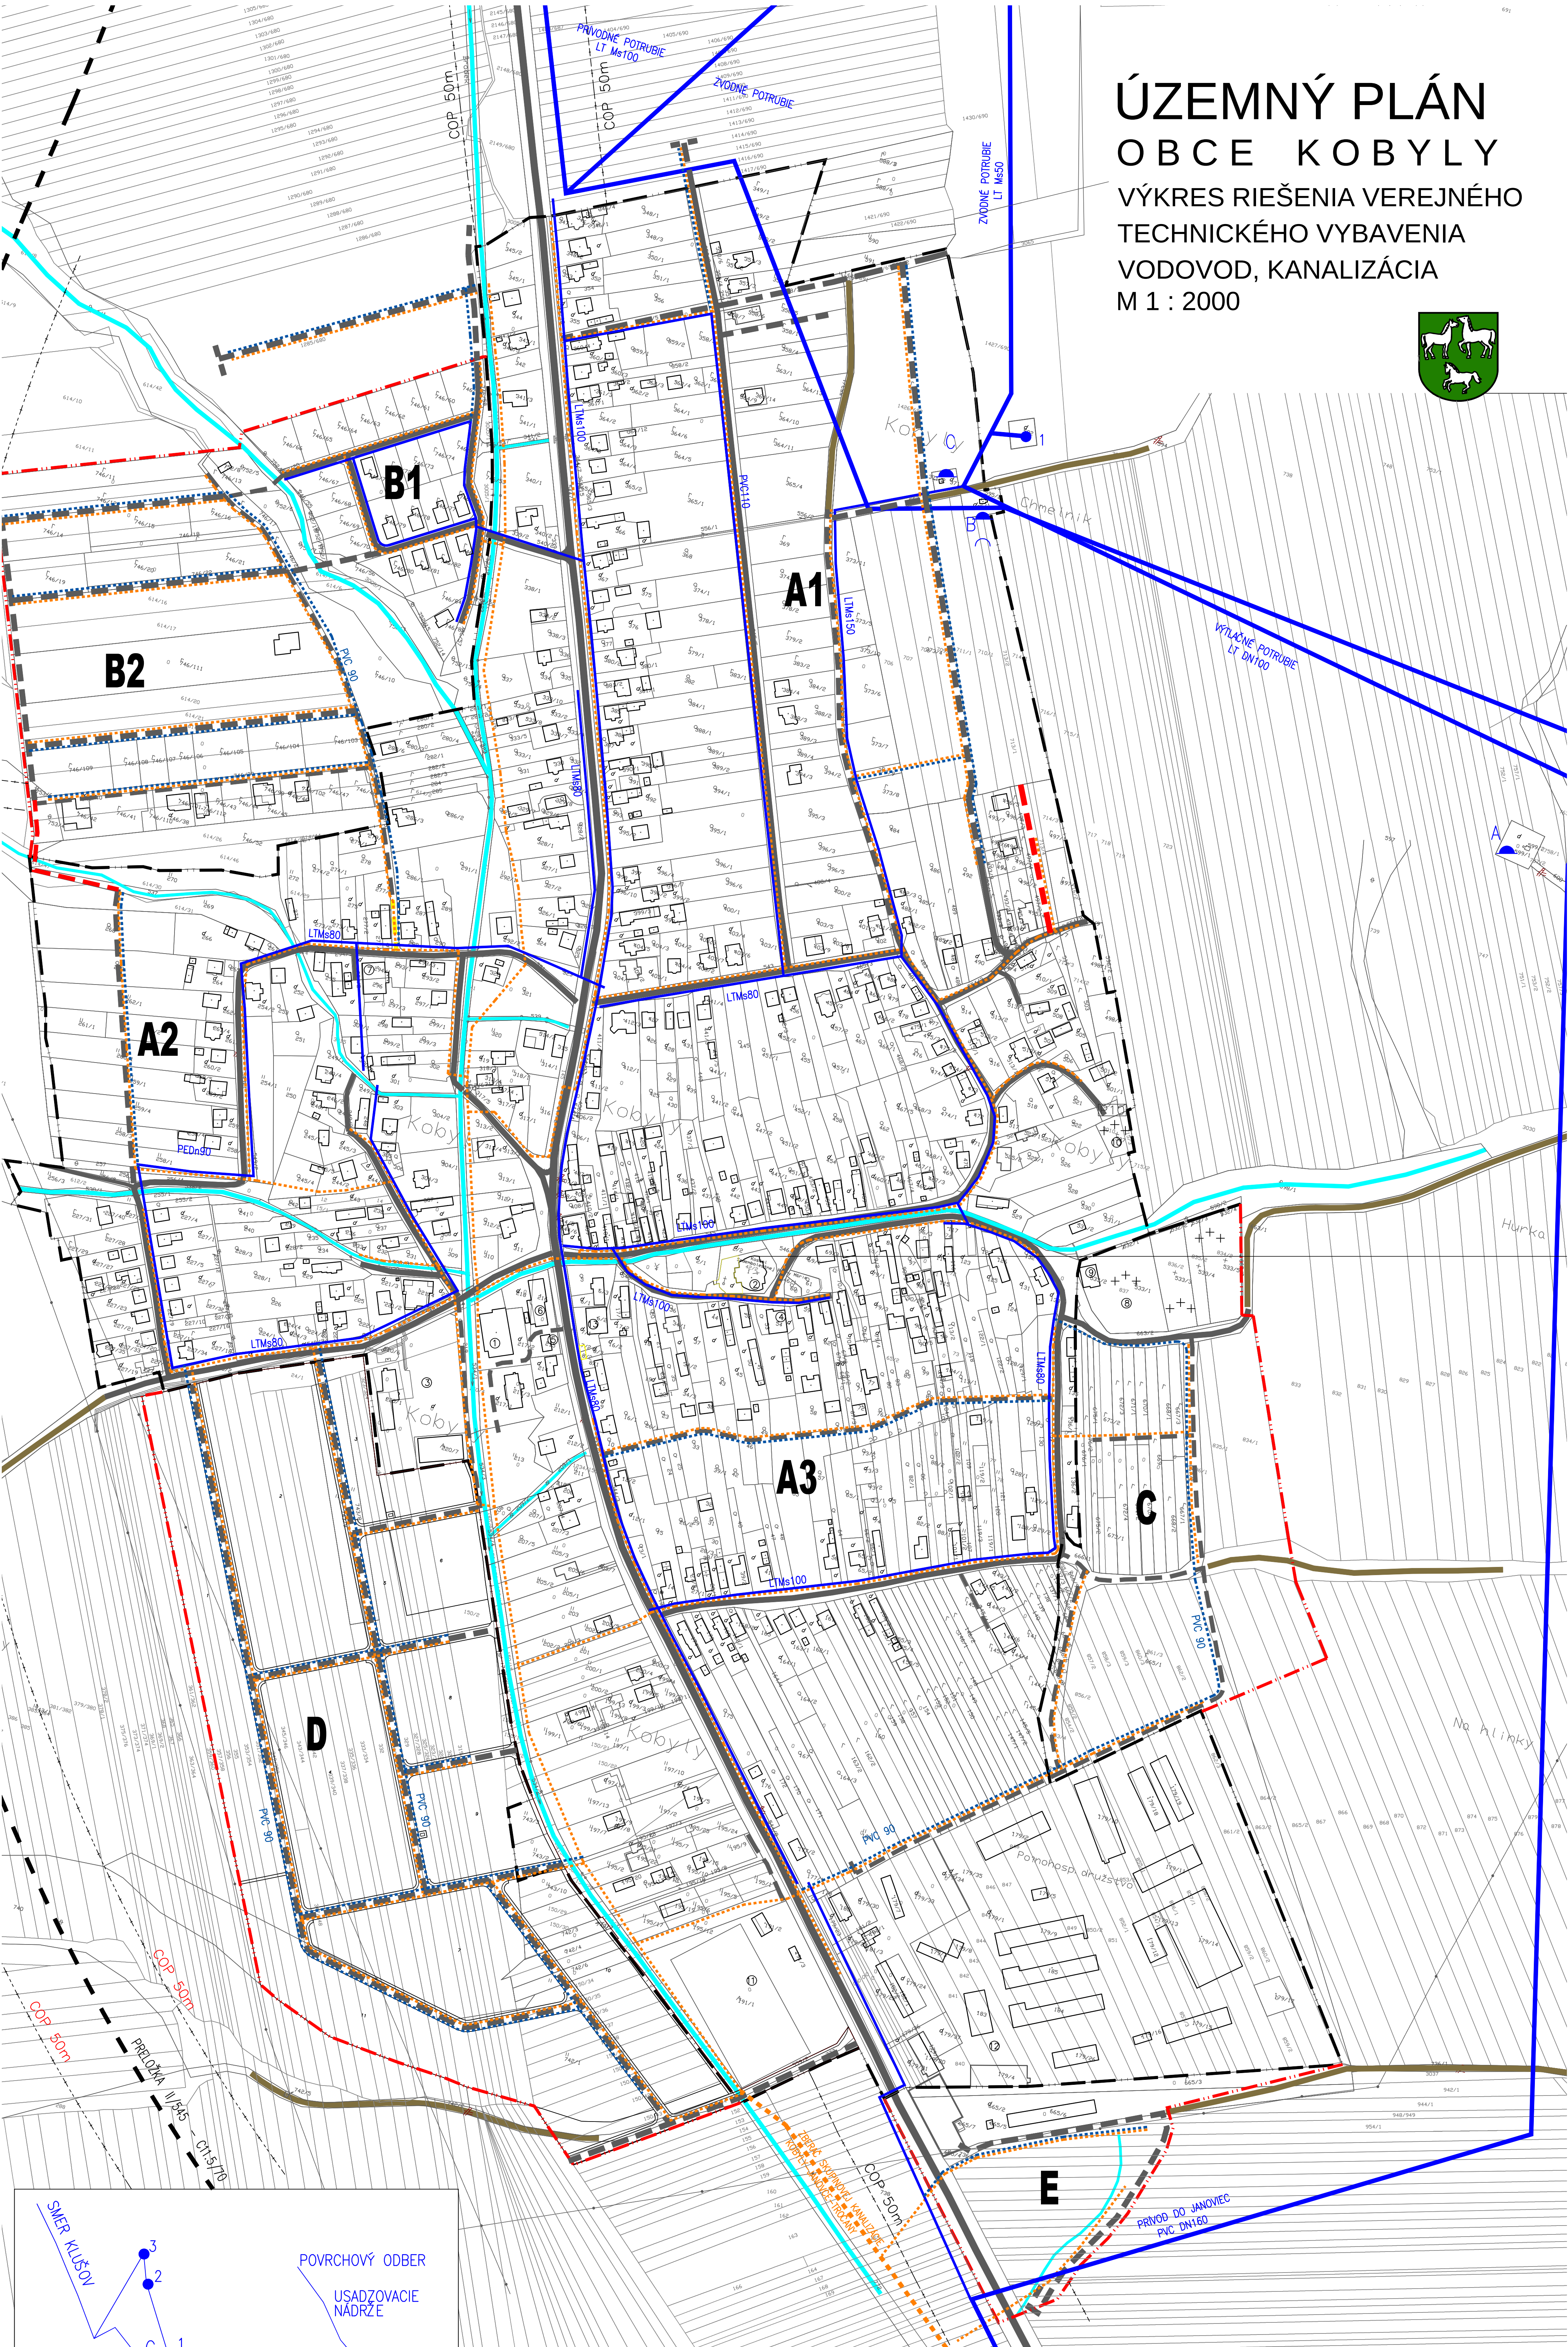


ÚZEMNÝ PLÁN
OBCE KOBYLY
VÝKRES RIEŠENIA VEREJNÉHO
TECHNICKÉHO VYBAVENIA
VODOVOD, KANALIZÁCIA
M 1 : 2000

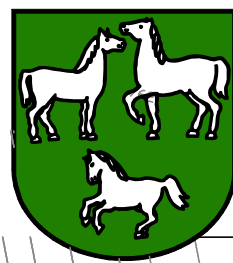

- LEGENDA OBJEKTŮV:
- 1 OBECNÝ GRAD, KULTÚRNY DOM
 - 2 KOTLOVNA, PRÍRODOVÝ PRAMEN
 - 3 ZÁKLADNÁ ŠKOLA 1. - 4. STUPNEJ
 - 4 MATERSKÁ ŠKOLA 2. STUPNEJ
 - 5 ŠKOLSKÝ AREÁL
 - 6 POKOJNÝ DOM
 - 7 POLYFUNKČNÝ OBJEKT - "OBECNÝ DOM" / POKOJNÝ DOM, POTRAVINY
 - 8 POLYFUNKČNÝ OBJEKT - ŠPORTOVÝ STADIÓN
 - 9 KÁŠTEL
 - 10 MESTNÝ CINTORIN
 - 11 DOM SMOTRIKY
 - 12 EVANGELICKÝ CINTORIN
 - 13 FUTBALOVÝ HRANISKO
 - 14 HOSPODÁRSKY DVOR - FARMY
 - 15 PREDŇA HOBBI HAUS
- LEGENDA STAV
- 1
 - A
 - B
 - C
 - A1
- LEGENDA NÁVRH
- PRÍVODNÉ VODOVODNÉ POTRUBIE
 - ROZVODNÉ VODOVODNÉ POTRUBIE
 - PRAMENISKÁ
 - VODOJEM 150m3 JANOVEC
 - VODOJEM 150m3 KOBYLY, KLUŠOV
 - VODOJEM 50m3 PÁVODNÝ KOBYLY
 - KANALIZAČNÁ SIET'
 - ZBERAČ SKUPINOVEJ KANALIZÁCIE KOBYLY/JANOVEC/TROČANY
 - OCHRANNÉ PÁSMO PLYNOVODU
 - MIESTNE OBSLUŽNÉ KOMUNIKÁCIE C3
 - OČELOVÉ KOMUNIKÁCIE/POLNÉ CESTY
 - ROZVOJOVÉ LOKALITY
 - HRANICA ZASTAVANÉHO ÚZEMIA

SCHVALOVACIA DOLOŽKA

Schvalovací orgán:	Obecné zastupiteľstvo Kobylá	Starosta obce
Číslo uznesenia:		Kobylá
Dátum schválenia:		Ing. Jozef Šoltýs
Záväzná časť vyhlásená VZN č.:		
020406080100		
OBSTARÁVATEL: OBEC KOBYLY		J.M.J. Projekt Bardejovská 511 08633 Zborov
SPRACOVATEL: ING.ARCH. MAREK ŠARIŠKÝ, A.A. ING. MARTIN GAŇO, A.I.		
KRAJ: PREŠOVSKÝ		návrh ÚP B4b
OKRES: BARDEJOV		
MIERKA: 1:2000		
FORMÁT: 12A4		
DÁTUM: 08/2024		
NÁZOV VÝKRESU : VÝKRES RIEŠENIA VEREJNÉHO TECHNICKÉHO VYBAVENIA VODOVOD A KANALIZÁCIA		