
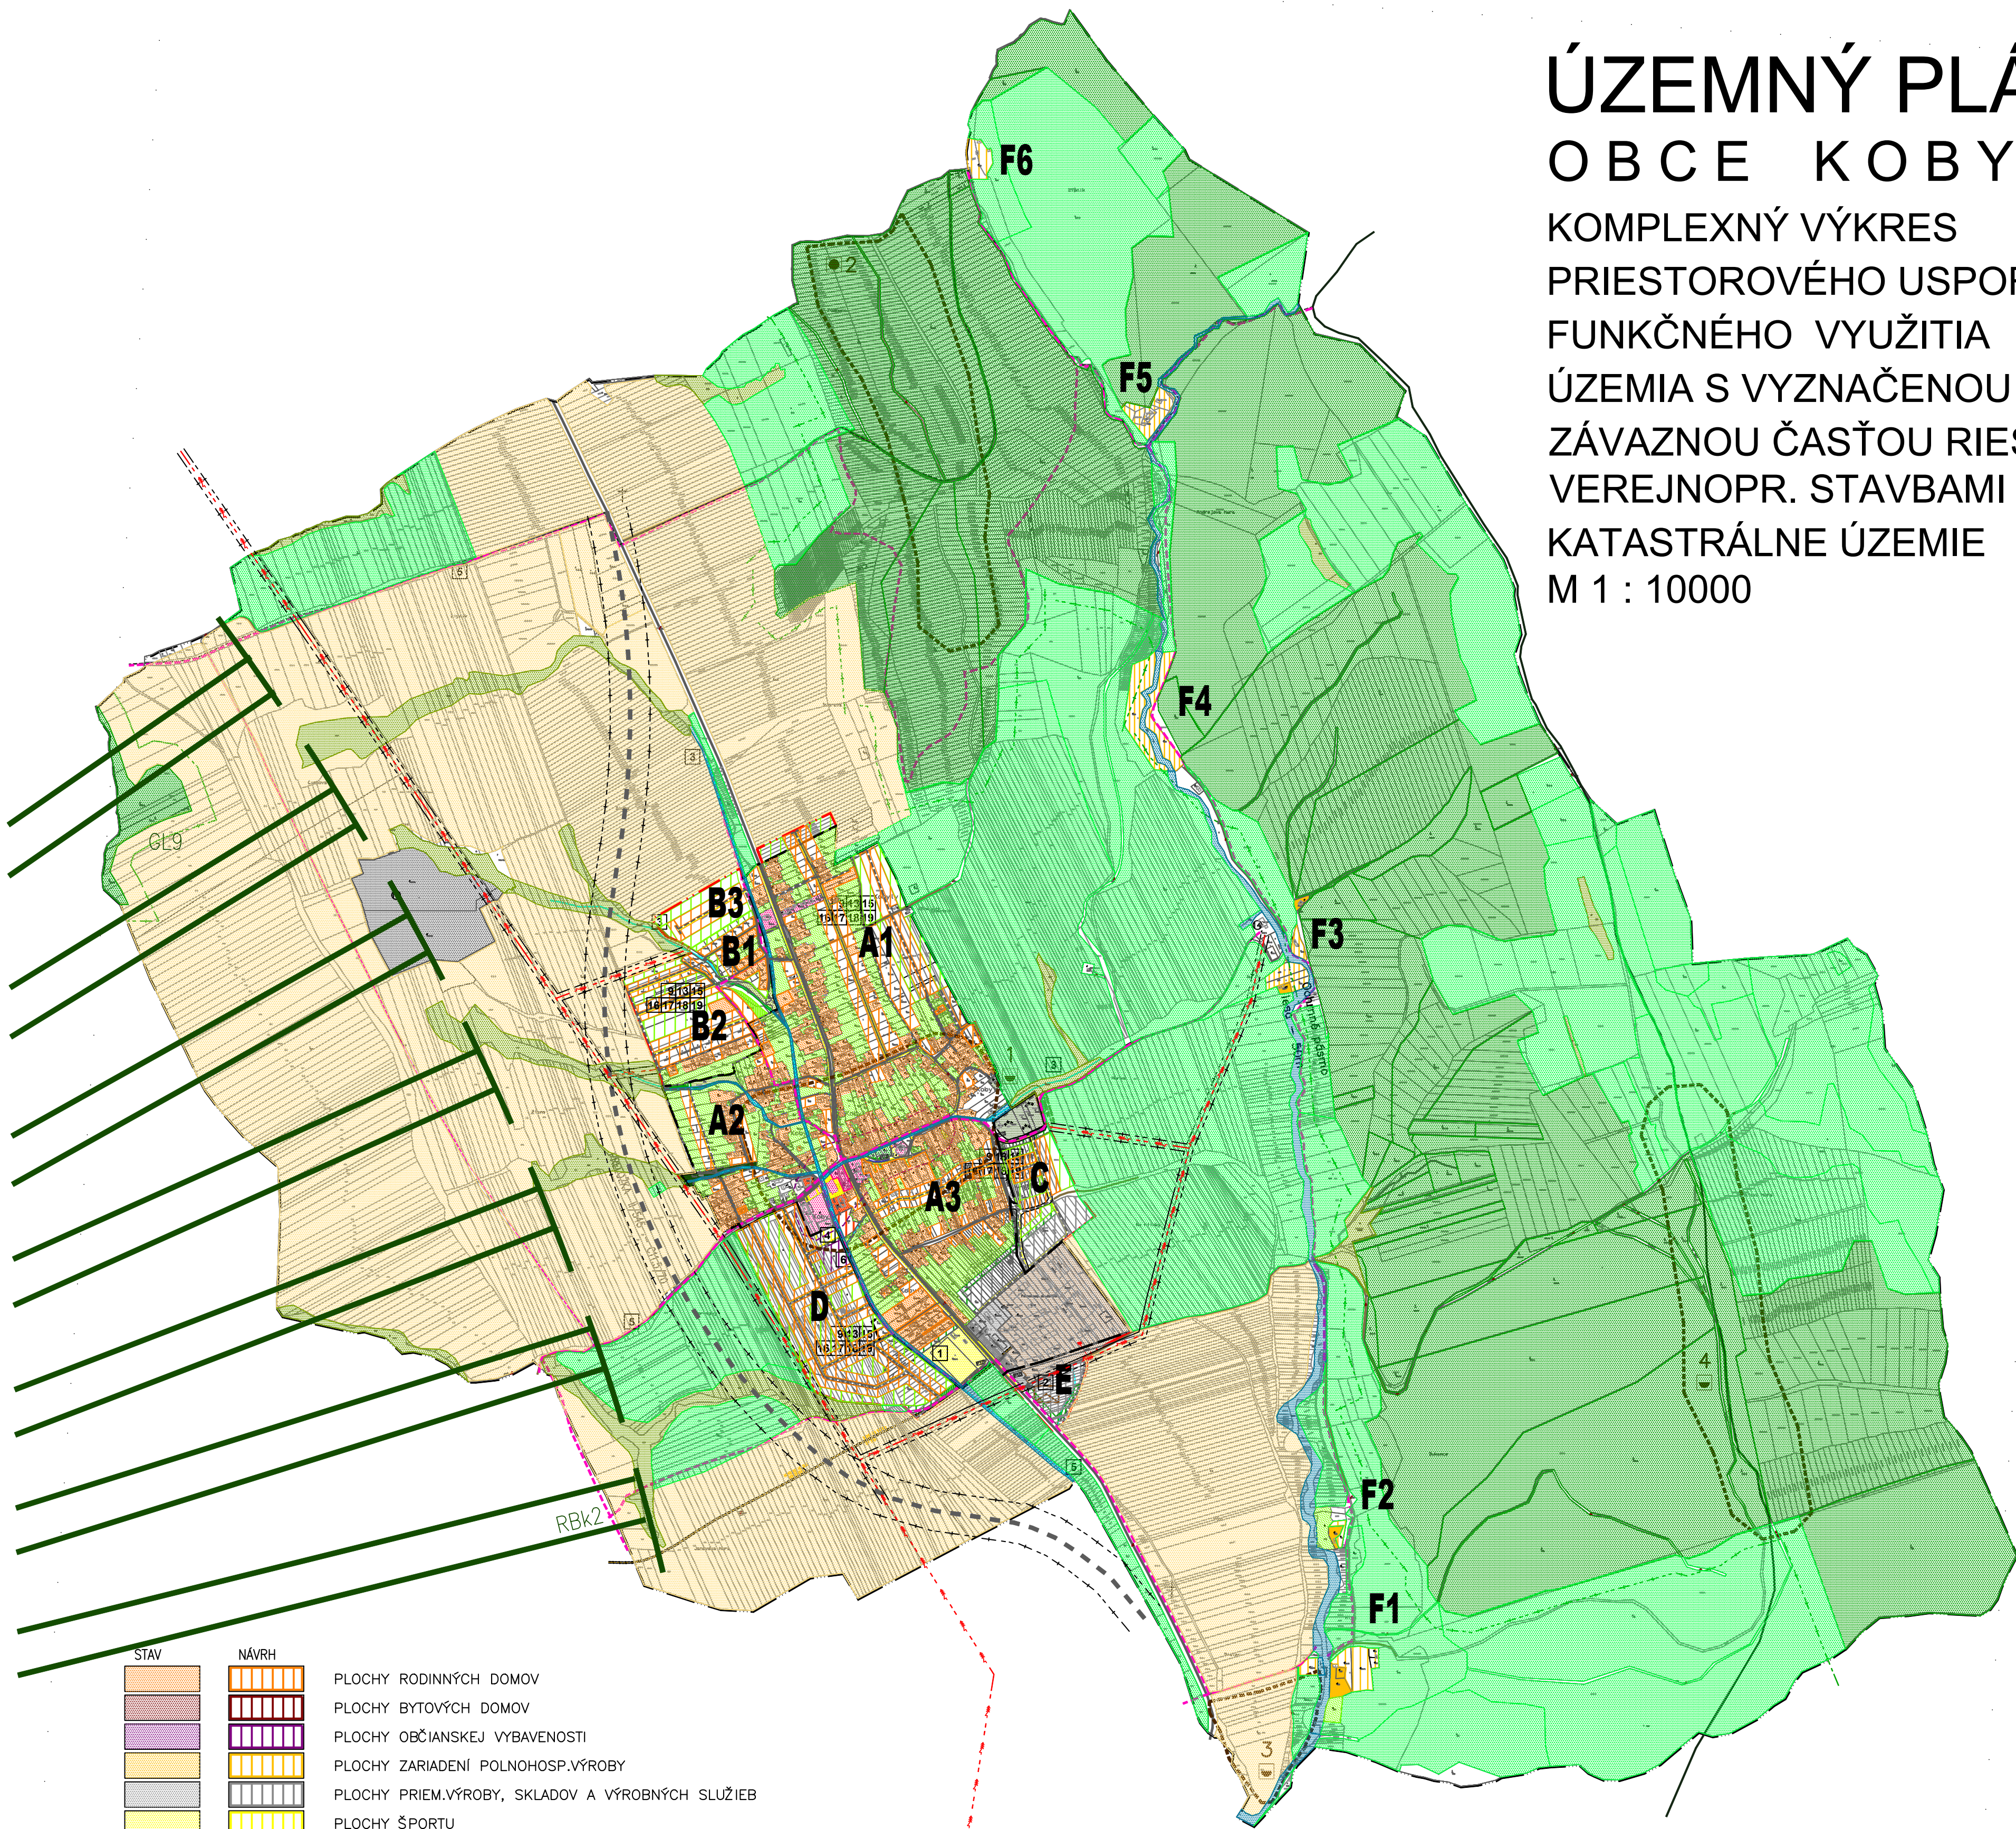


ÚZEMNÝ PLÁN
OBCE KOBYLY

KOMPLEXNÝ VÝKRES
PRIESTOROVÉHO USPORIADANIA A
FUNKČNÉHO VYUŽITIA
ÚZEMIA S VYZNAČENOU
ZÁVAZNOU ČASŤOU RIEŠENIA A
VEREJNOPR. STAVBAMI -
KATASTRÁLNE ÚZEMIE
M 1 : 10000

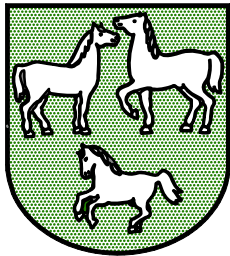

STAV	NÁVRH	
		PLOCHY RODINNÝCH DOMOV
		PLOCHY BYTOVÝCH DOMOV
		PLOCHY OBČIANSKEJ VYBAVENOSTI
		PLOCHY ZARIADENÍ POLNOHOSP.VÝROBY
		PLOCHY PRIEM.VÝROBY, SKLADOV A VÝROBNÝCH SLUŽIEB
		PLOCHY ŠPORTU
		PLOCHY REKREÁCIE/CHATY
		PLOCHY SÚKROMNEJ ZELENÉ
		PLOCHY VEREJNEJ ZELENÉ
		CINTORIN
		LESNÝ PÔDNY FOND/OCHRANNÉ PÁSMA LESA
		TRALE TRÁVNE PORASTY
		BREHOVÉ PORASTY A SPRIEVODNÁ ZELEŇ
		ORNÁ PôDA
		RBK2 MIGRAČNÁ CESTA VŤAKOV
		PLOCHY DOPRAVY/CESTNÉ KOMUNIKÁCIE
		ÚČELOVÉ (POLNÉ A LESNÉ) CESTY
		PARKOVACIE PLOCHY
		PEŠIE TRASY A PRIESTRANSTVÁ
		REGIONÁLNE CYKLOTRASY
		TURISTICKÉ CHODNÍKY
		OCHRANNÉ PÁSMA VŠETKÝCH DRUHOV
		OBEČNÝ ZBERNÝ DVOR
		PRIPOJNÝ VODOVOD
		PRIPOJNÝ PLYNOVOD
		EL.VEDENIE 22kV – VZDUŠNÉ
		TRAFOSTANICA 22/0,4kV
		VODNÉ TOKY/ÚPRAVA KORYTA/PROTIPOV.OPATRENIA
		PAMATIHODNOSTI (KOSTOL,KRÍŽE,KAPLNKY,CINTORIN)
		ARCHEOLOGICKE LOKALITY A NÁLEZISKÁ / NKP
		ROZVOJOVÉ LOKALITY
		CENTRUM OBCE
		HRANICA ZASTAVANÉHO ÚZEMIA
		HRANICA KATASTRÁLNEHO ÚZEMIA

ARCHEOLOGICKE LOKALITY A NÁLEZISKÁ
1 HISTORICKÉ JADRO OBCE
2 POLOHA VYSOKÝ VRCH – MOHYLNÍK NKP 1823/1
3 TERASA SÚTOKU TOKOV HRABOVEC A BRODOK
4 POLOHA MICHALOVA HORA

ZOZNAM VEREJNOPROSPEŠNÝCH STAVIEB

- A STAVBY VEREJNEJ OBČIANSKEJ VYBAVENOSTI
- REVITALIZÁCIA A ROZŠÍRENIE ŠPORTOVÉHO AREÁLU NA VIACÚČELOVÝ ŠPORTOVO-RELAXAČNÝ KOMPLEX, BUDOVANIE NOVÝCH ŠPORTOVISK
 - VYBUDOVANIE PLOCH PRE SEPAROVANÝ ZBER TKO A KOPOSTÁREN
 - VYBUDOVANIE PROTIPOVODŇOVÝCH ZDRŽÍ
 - VÝSTAVBA TELOCVČNE
 - VYBUDOVANIE TURISTICKÝCH A CYKLISTICKÝCH TRAS
 - VYBUDOVANIE DENNEHO STACIONÁRA PRE SENIOROV
- B DOPRAVNÉ STAVBY
- PRELOŽKA CESTY II/545 V KATEGÓRII C 11,5/70 – ZÁPADNÝ OBCHVAT SÍDLA
 - ÚPRAVA A REKONŠTRUKCIA PREJAZDNÉHO ÚSEKU CESTY II/545 S OBOJSTRANNÝMI CHODNÍKMI
 - ROZŠÍRENIE SIETE MIESTNYCH KOMUNIKÁCIÍ V NOVÝCH LOKALITÁCH
 - REKONŠTRUKCIA MIESTNYCH KOMUNIKÁCIÍ A ICH ÚPRAVA NA POŽADOVANÉ KATEGÓRIE
 - PEŠIE PRIESTRANSTVO V CENTRE OBCE (PRI OcÚ)
 - VYBUDOVANIE VEREJNÝCH ODSTAVNÝCH PARKOVISK
 - VYBUDOVANIE PEŠÍCH KOMUNIKÁCIÍ V OBČI A V ROZVOJOVÝCH LOKALITÁCH
 - VÝSTAVBA ZASTÁVOK SAD SO ZASTÁVKOVÝMI PRUHMÍ VRÁTANE PRÍSTREŠKOV
- C STAVBY TECHNICKEJ INFRAŠTRUKTÚRY ÚZEMIA
- ROZŠÍRENIE SIETE VEREJNEHO VODOVODU
 - ROZŠÍRENIE SIETE VEREJNEHO PLYNOVODU
 - ROZŠÍRENIE SIETE EL. VEDENIA S VYBUDOVANÍM NOVÝCH A ROZŠÍRENÍM EXIST. TRAFOSTANÍC A S ICH NAPOJENÍM NA ROZVOD 22 kV
 - ROZŠÍRENIE SIETE TELEFÓNNYCH ROZVODOV
 - VYBUDOVANIE VEREJNEJ KANALIZÁCIE

SCHVALOVACIA DOLOŽKA

Schvaľovací orgán:	Obecné zastupiteľstvo Kobylá	Starosta obce
Číslo uznesenia:		Kobylá
Dátum schválenia:		Ing.Jozef Šoltýs
Záväzná časť vyhlásená VZN č.:		

OBSTARÁVATEL: OBEC KOBYLY	J.M.J. Projekt Bardejovská 511 08633 Zborov	
SPRACOVATEL: ING.ARCH. MAREK ŠARIŠSKÝ, A.A. ING. MARTIN GAŇO, A.I.		
KRAJ: PREŠOVSKÝ	návrh ÚP	B 2a
OKRES: BARDEJOV		
MIERKA: 1:10000		
FORMÁT: 12A4		
DÁTUM: 08/2024		
NÁZOV VÝKRESU : KOMPLEXNÝ VÝKRES PRIESTOROVÉHO USPORIADANIA A FUNKČNÉHO VYUŽITIA ÚZEMIA S VYZNAČENOU ZÁVAZNOU ČASŤOU RIEŠENIA A VEREJNOPR. STAVBAMI - KATASTRÁLNE ÚZEMIE		