



ÚZEMNÝ PLÁN
OBCE KOBYLY

KOMPLEXNÝ VÝKRES
PRIESTOROVÉHO USPORIADANIA
A FUNKČNÉHO VYUŽITIA
ÚZEMIA S VYZNAČENOU
ZÁVAZNOU ČASŤOU RIEŠENIA A
VEREJNOPR. STAVBAMI -
ZASTAVANÉ ÚZEMIE
M 1 : 2000

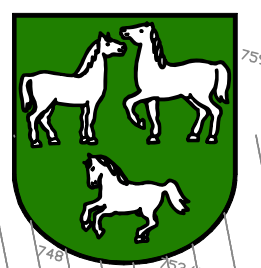







ZOZNAM VEREJNOPROSPEŠNÝCH STAVIEB

- A STAVBY VEREJNEJ OBYČIANskej VYBAVENOSTI
1. REVITALIZÁCIA A ROZŠÍRENIE ŠPORTOVÉHO AREÁLU NA VIACOCÉLOVÝ ŠPORTOVO-RELAXAČNÝ KOMPLEX
 2. VYBUDOVANIE PLOCH PRE SEPAROVANÝ ZBER TKO A KOPOSTARĚN
 3. VYBUDOVANIE PROTIPOVODNÝCH ZDRŽÍ
 4. VÝSTAVBA TELOVÝCH
 5. VYBUDOVANIE TURISTICKÝCH A CYKLISTICKÝCH TRÁS
 6. VYBUDOVANIE DENNEHO STACIONÁRA PRE SENIOROV
- B DOPRAVNÉ STAVBY
7. PRELOŽKA CESTY II/545 V KATEGÓRII C 11,5/70 – ZÁPADNÝ OBCIAT SÍDLA
 8. OPRAVA A REKONŠTRUKCIA PREJAZDNÉHO ÚSEKU CESTY II/545 S OBOJSTRANNÝMI CHODNÍKMI
 9. ROZŠÍRENIE SIETE MiestNYch KOMUNIKÁCIÍ V NOVÝch LOKALITÁCH
 10. REKONŠTRUKCIA MiestNYch KOMUNIKÁCIÍ A ICH OPRAVA NA POŽADOVANÉ KATEGÓRIE
 11. PEŠIE PRIESTRANSTVIA V CENTRE OBCE (PRI OČÚ)
 12. VYBUDOVANIE VEREJNÝch ODBŤAVNÝch PARKOVISK
 13. VYBUDOVANIE PEŠICH KOMUNIKÁCIÍ V OBCI A V ROZVOJOVÝch LOKALITÁCH
 14. VÝSTAVBA ZASTÁVOK SÁD SO ZASTÁVKOVÝMI PRUHMÍ VŤRANÉ PRISTREŠKOV
- C STAVBY TECHNICKÉch INFRAŠTRUKTÚRY ÚZEMIA
15. ROZŠÍRENIE SIETE VEREJNÉHO VODOVODU
 16. ROZŠÍRENIE SIETE VEREJNÉHO PLYNOVODU
 17. ROZŠÍRENIE SIETE EL. VEDENIA S VYBUDOVANÍM NOVÝch A
 18. ROZŠÍRENÍM EXIST. TRAFOSTANÍC A S ICH NAPOJENÍM NA ROZVOD 22 kV
 19. ROZŠÍRENIE SIETE TELEFÓNNYch ROZVODOV
 20. VYBUDOVANIE VEREJNEJ KANALIZÁCIE

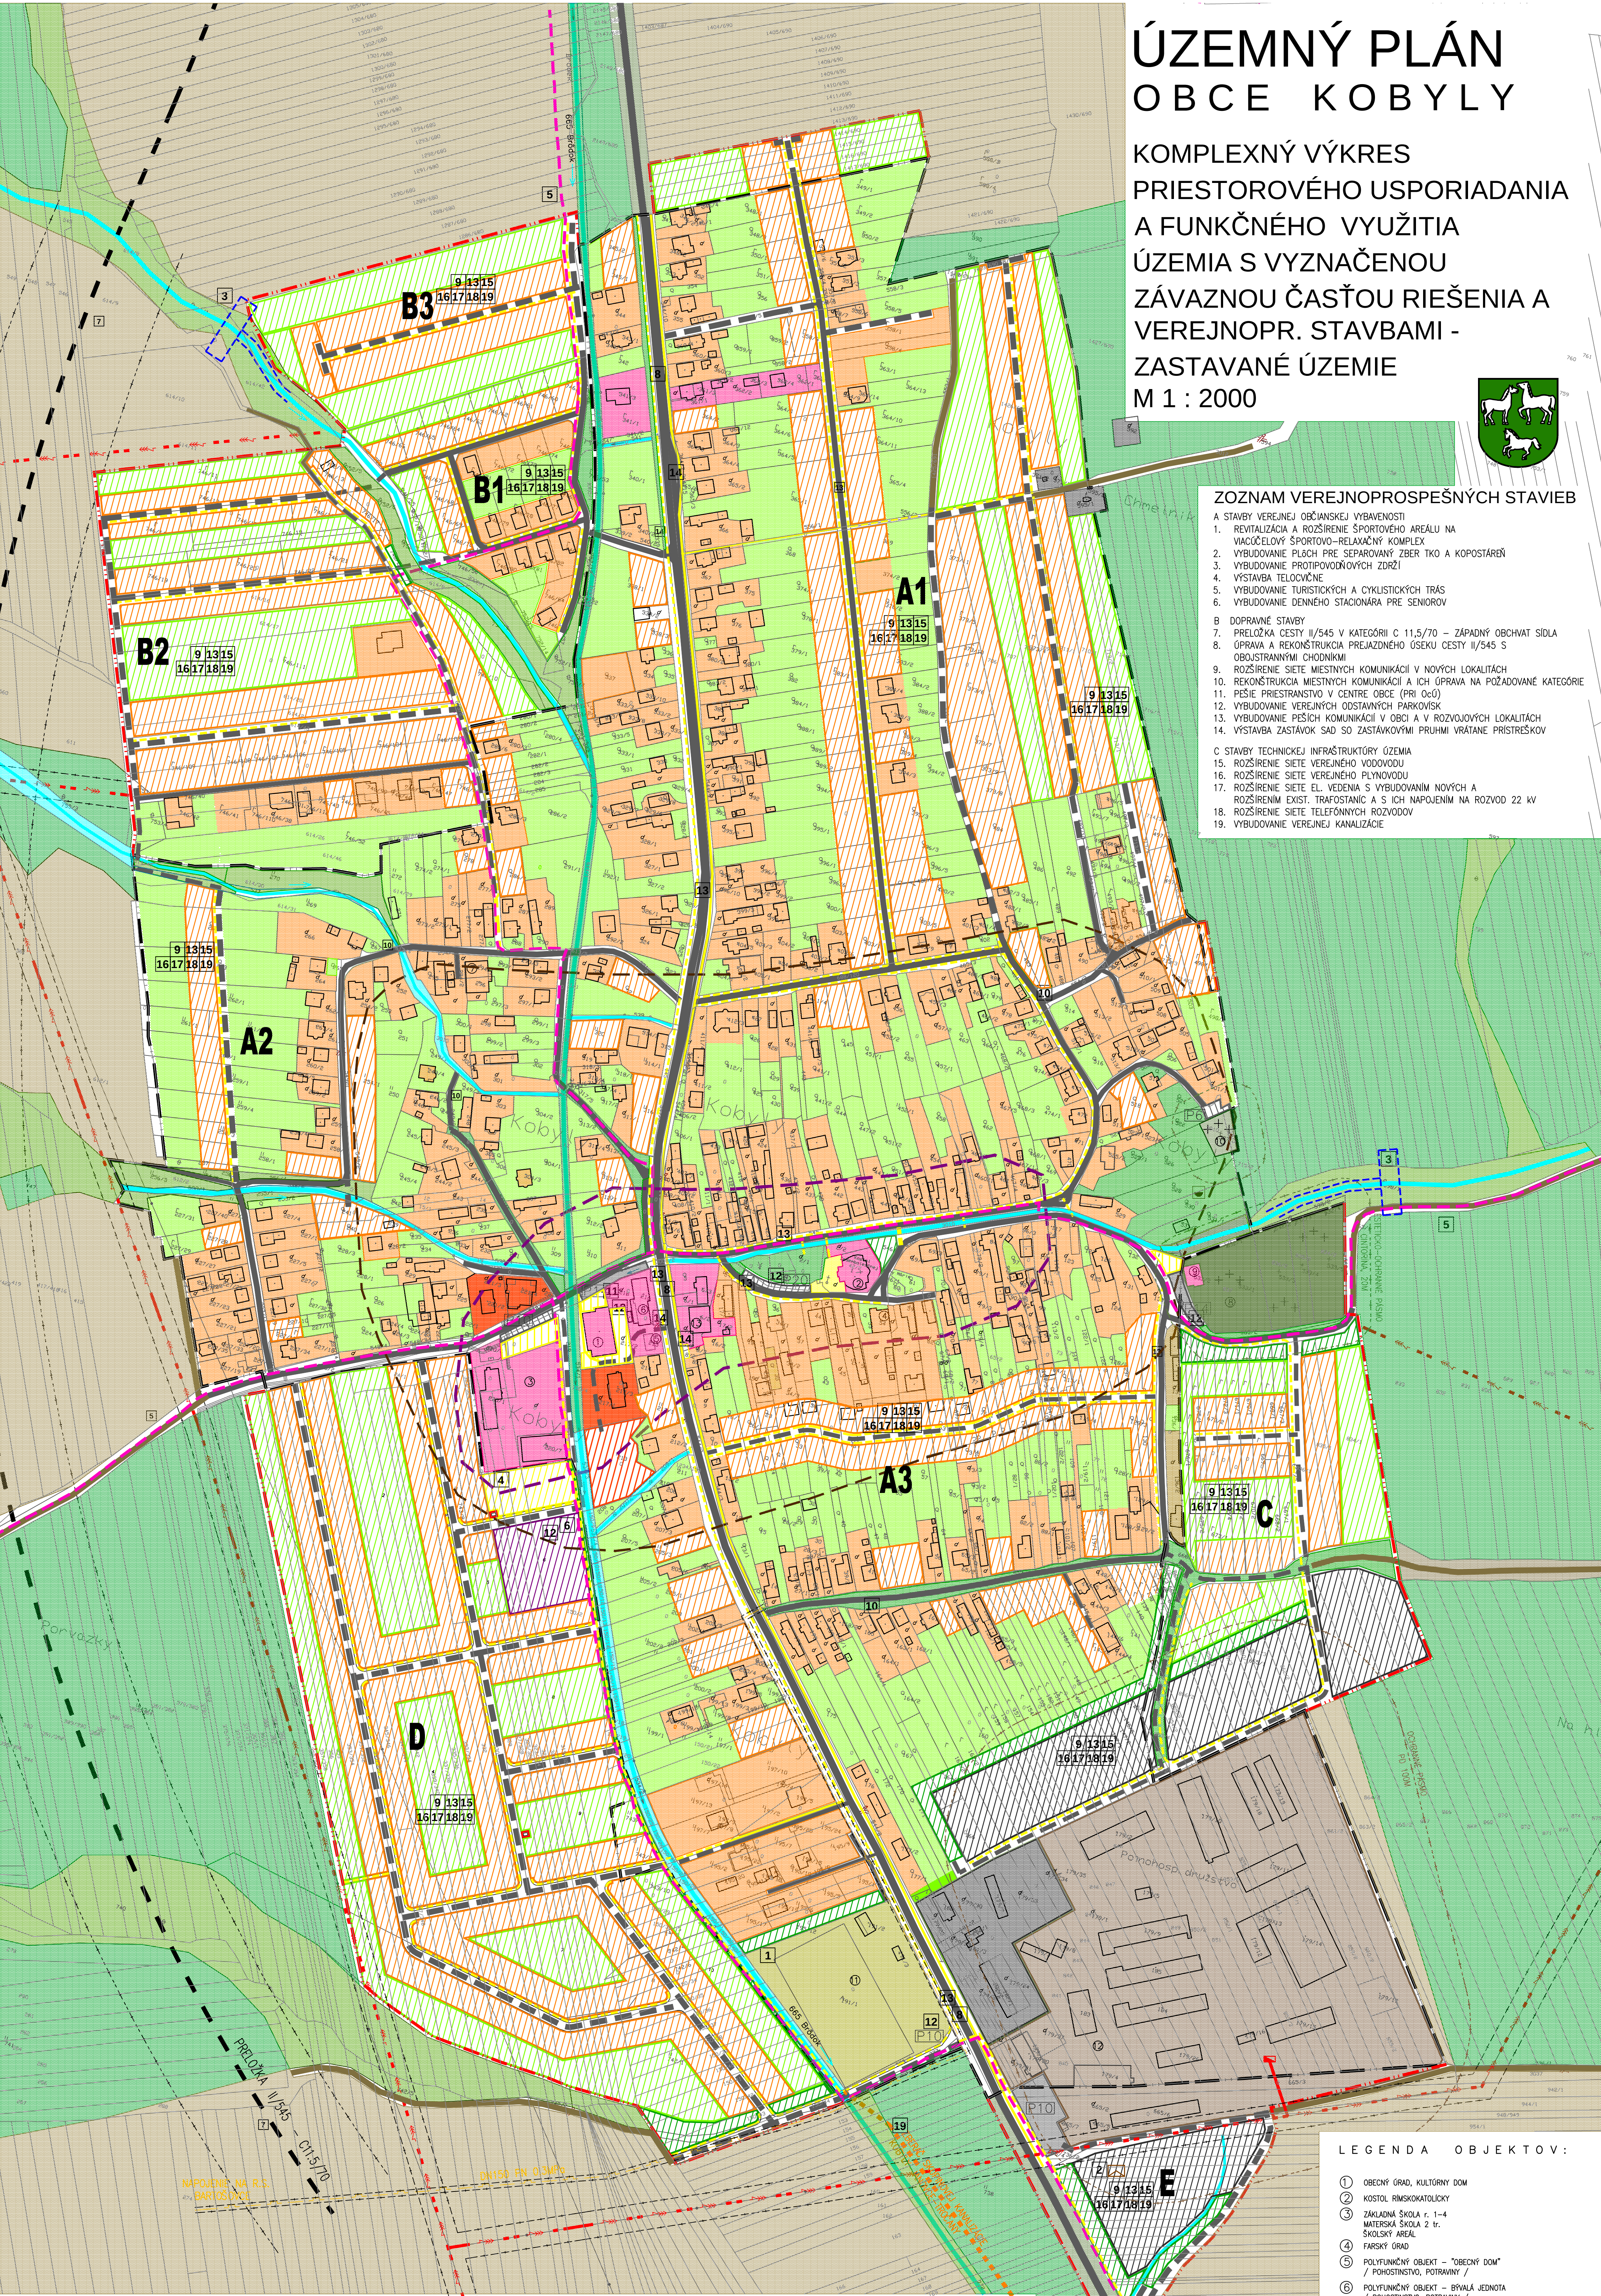


LEGENDA

STAV	NÁVRH	
		PLOCHY RODINNÝch DOMOV
		PLOCHY BYTOVÝch DOMOV
		PLOCHY OBYČIANskej VYBAVENOSTI
		PLOCHY ZARIADENÍ POLNOHOSP.VÝROBY
		PLOCHY PRIEM.VÝROBY, SKLADOV A VÝROBNÝch SLUŽIEB
		PLOCHY ŠPORTU
		PLOCHY REKREÁCIE/CHATY
		PLOCHY SÚKROMNEJ ZELENÉ
		PLOCHY VEREJNEJ ZELENÉ
		CINTORÍN
		LESNÝ PÔDNÝ FOND
		TRÁLE TRÁVNE PORASTY
		BREHOVÉ PORASTY A SPRIEVODNÁ ZELEN
		ORNÁ PôDA
		RBK2 MIGRAČNÁ CESTA VTÁKOV
		PLOCHY DOPRAVY/CESTNÉ KOMUNIKÁCIE
		ÚČELOVÉ (POLNÉ A LESNÉ) CESTY
		PARKOVACIE PLOCHY
		PEŠIE TRASY A PRIESTRANSTVIA
		REGIONÁLNE CYKLOTRASY
		OCHRANNÉ PÁSMA VŠETKYch DRUHov
		OBYČNÝ ZBERNÝ DVOR
		PRIPOJNÝ VODOVOD
		ZBERAČ SKUPINOVEJ KANALIZÁCIE
		PRIPOJNÝ PLYNOVOD
		EL.VEDENIE 22kV – VZDUŠNÉ
		TRAFOSTANICA 22/0,4kV
		VODNÉ TOKY/OPRAVA KORYTA/PROTIPOV.OPATRENIA
		PAMATIHODNOSTI (KOSTOL,KRÍŽE,KAPLNKY,CINTORÍN)
		ARCHEOLOGICKÁ LOKALITA/HISTORICKÉ CENTRUM OBCE
		ROZVOJOVÉ LOKALITY
		CENTRUM OBCE
		HRANICA ZASTAVANÉHO ÚZEMIA
		HRANICA KATASTRÁLNEHO ÚZEMIA

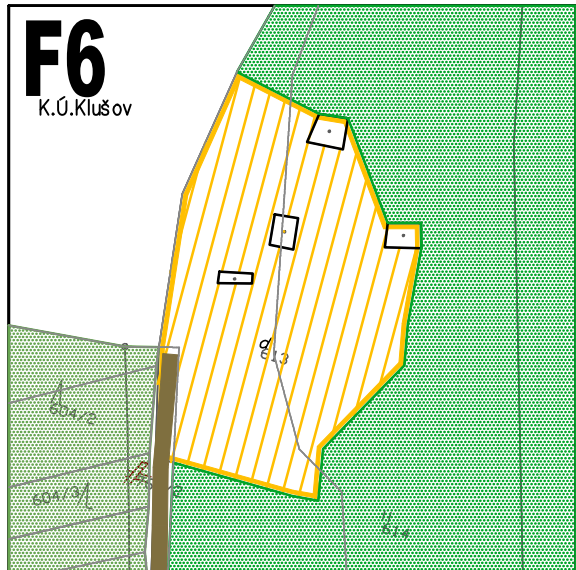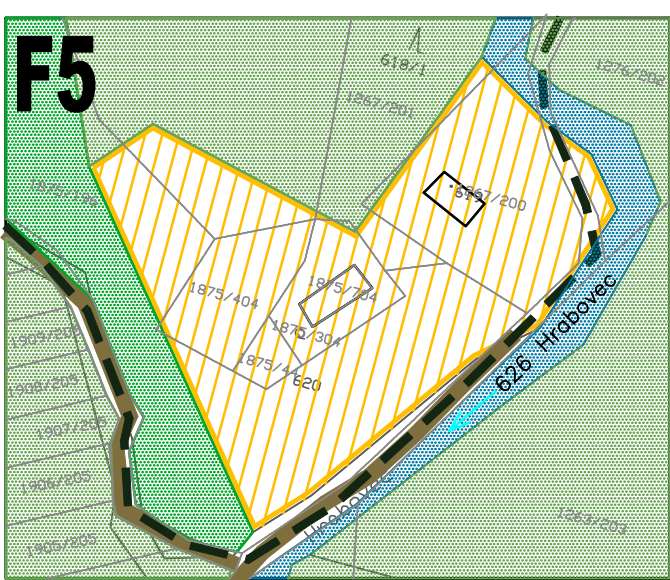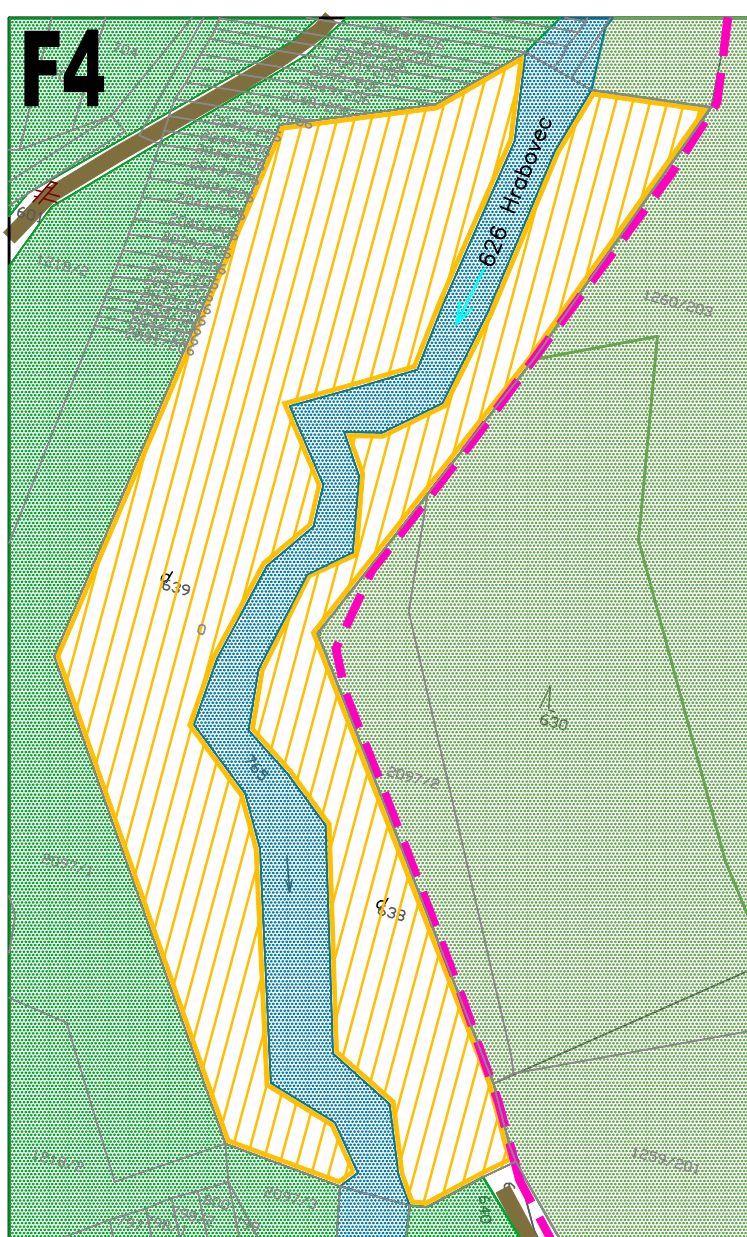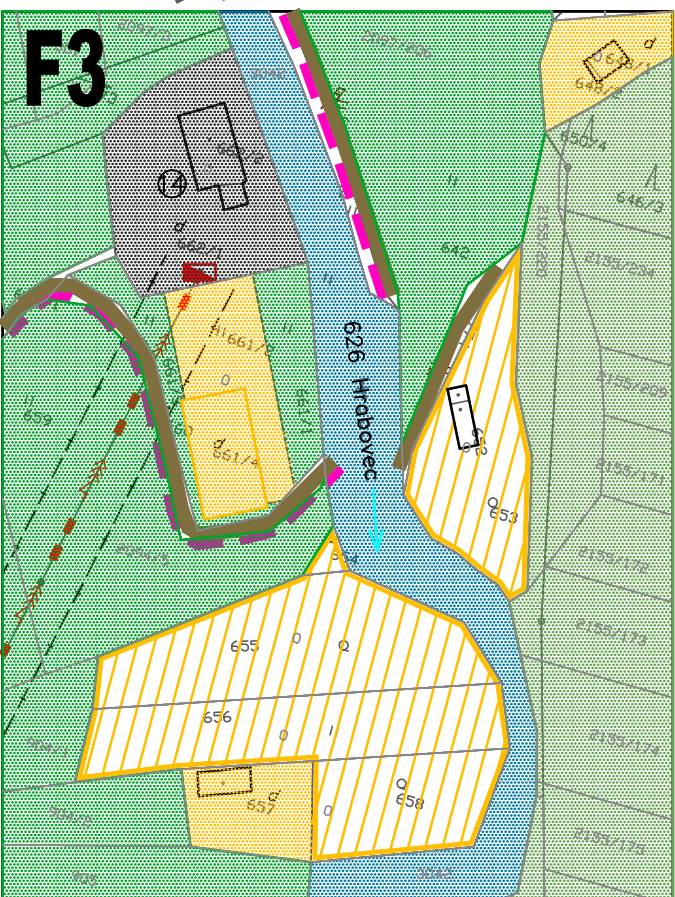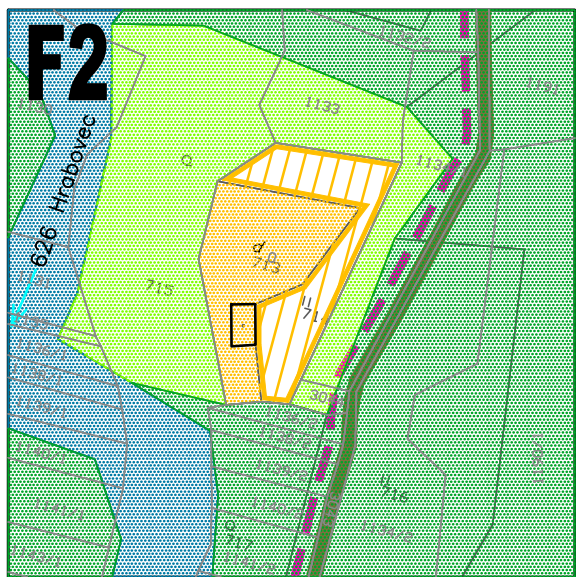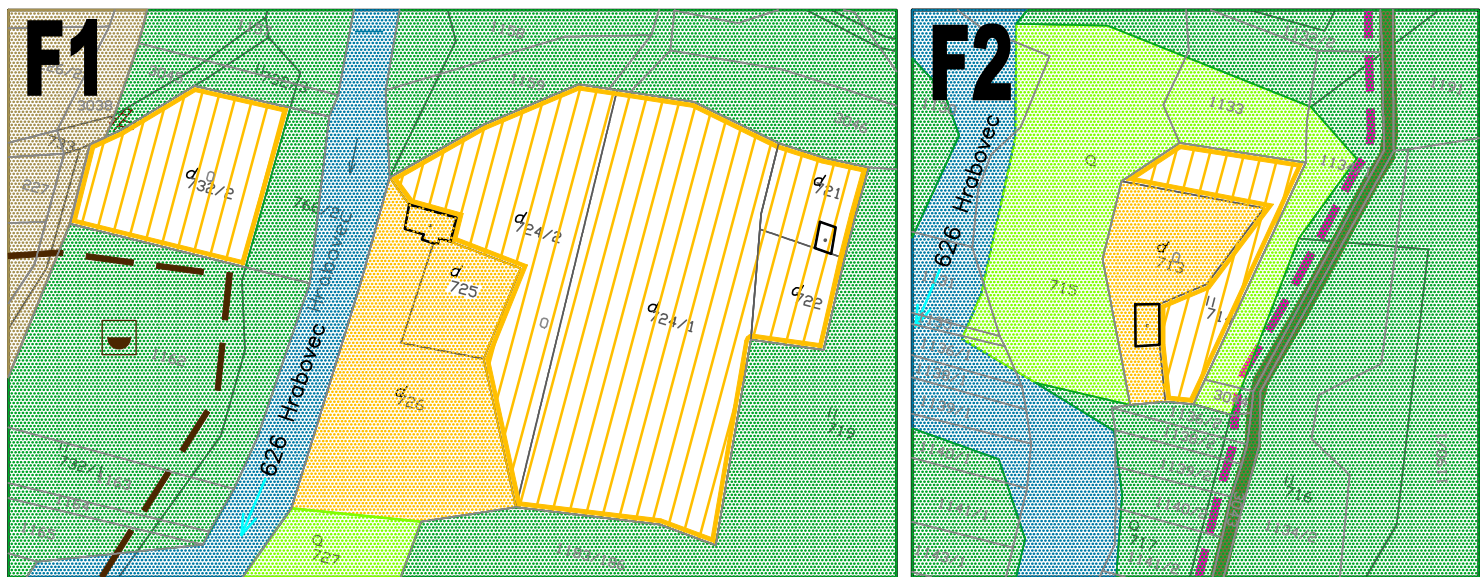

LEGENDA OBJEKTov:

1. OBYČNÝ GRAD, KULTÚRNÝ DOM
2. KOSTOL RÍMSKOKATOLICKÝ
3. ZÁKLADNÁ ŠKOLA r. 1-4
4. MATERSKÁ ŠKOLA 2 tr.
5. ŠKOLSKÝ AREÁL
6. FARMSKÝ GRAD
7. POLYFUNKČNÝ OBJEKT – "OBYČNÝ DOM" / POHODINSTVO, POTRAVINY /
8. POLYFUNKČNÝ OBJEKT – BYVALÁ JEDNOTA / POHODINSTVO, POTRAVINY /
9. KÁŠTEL
10. MESTNÝ CINTORÍN
11. DOM SMŤOKU
12. EVANGELICKÝ CINTORÍN
13. FUTBALOVÉ HRISKO
14. HOSPODÁRSKY DVOR – FARMÁ
15. PREDÁVNÁ HOBBY HAUS
16. OPRÁVNÁ VODY
17. SLNEČNÁ ELEKTROBÁN

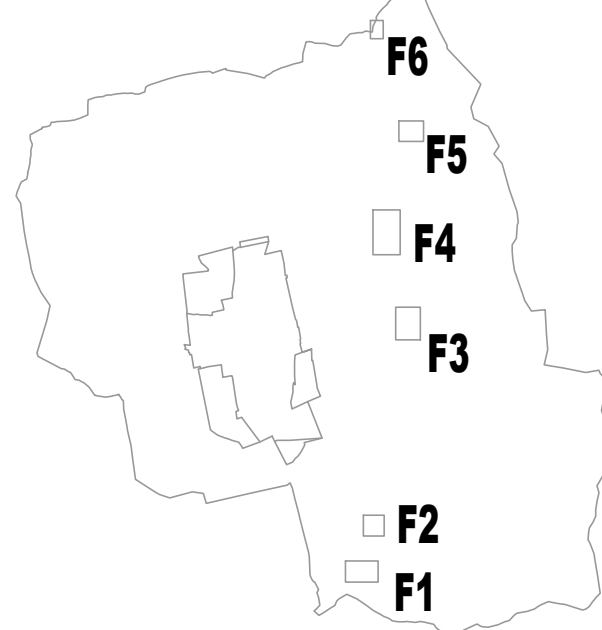

SCHVALOVACIA DOLOŽKA

Schvaľovací orgán:	ObyčnÉ zastupiteľstvo Kobylá	Starosta obce
Číslo uznesenia:		Kobylá
Dátum schválenia:		Ing.Jozef Šoltýs
Záväzná časť vyhlásená VZN č.:		

OBSTARÁVATEL: OBEC KOBYLY	SPRACOVATEL: ING.ARCH. MAREK ŠARŠKÝ, A.A. ING. MARTIN GAŤO, A.I.	J.M.J. Projekt Bardejovská 511 08633 Zborov
KRAJ: PREŠOVSKÝ	OKRES: BARDEJOV	MIERKA: 1:2000
FORMÁT: 1244	DÁTUM: 8/2024	NAZOV VÝKRESU: KOMPLEXNÝ VÝKRES PRIESTOROVÉHO USPORIADANIA A FUNKČNÉHO VYUŽITIA ÚZEMIA S VYZNAČENOU ZÁVAZNOU ČASŤOU RIEŠENIA A VEREJNOPROSPEŠNÝMI STAVBAMI - ZASTAVANÉ ÚZEMIE